
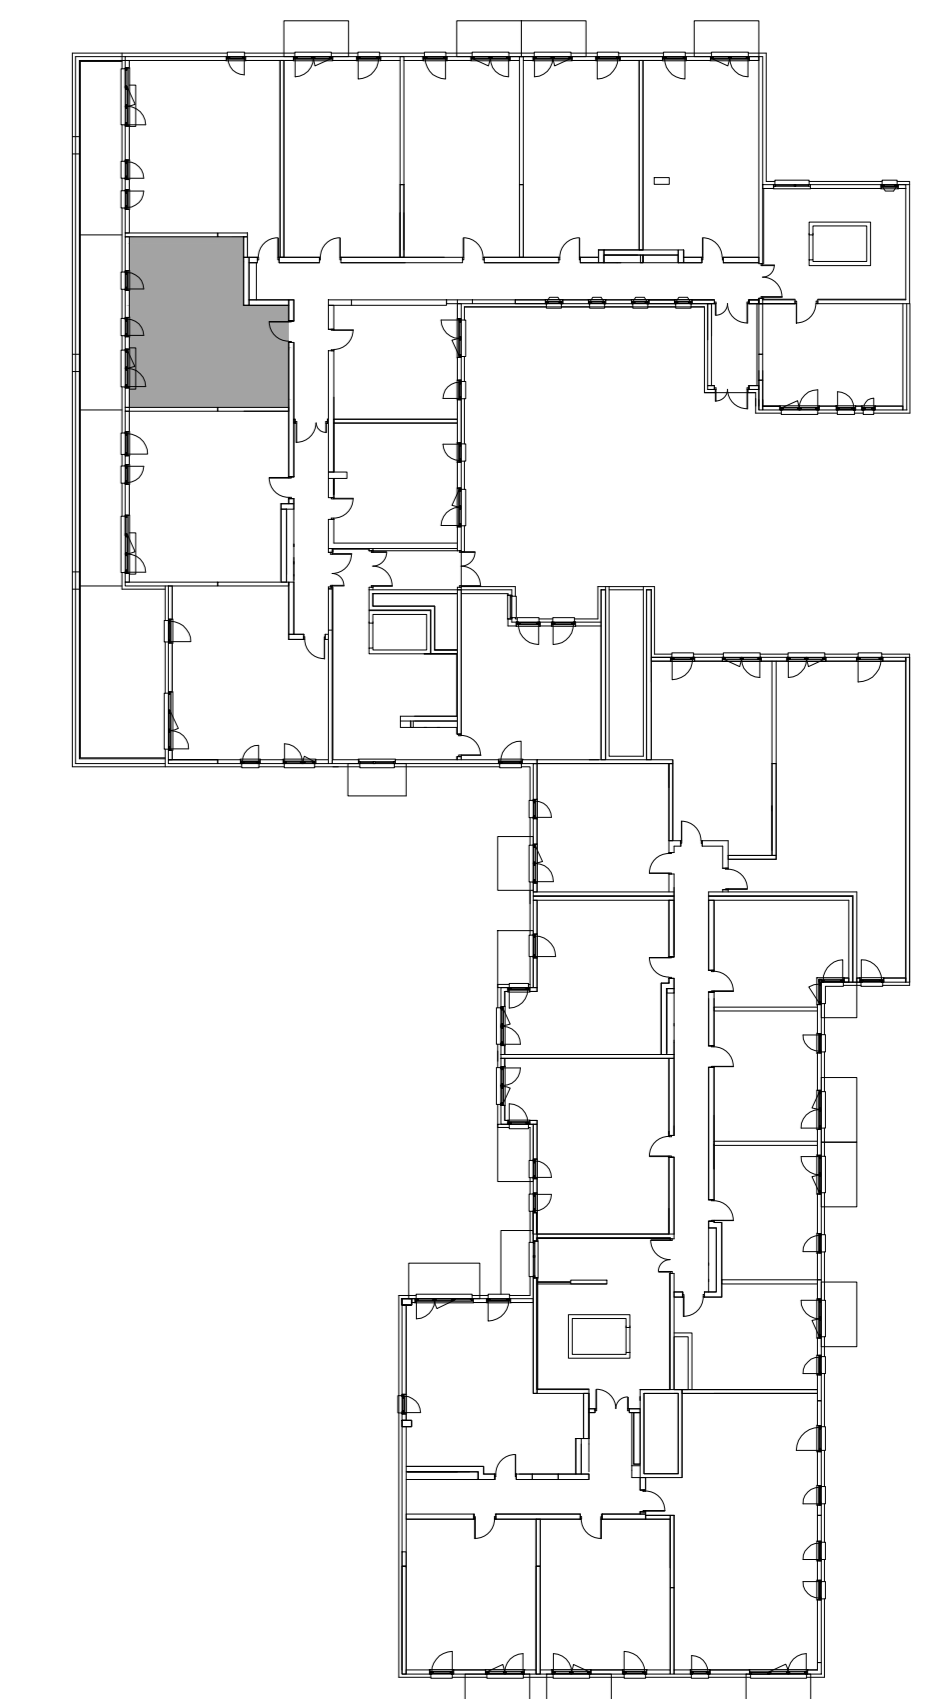


Grodzisk Mazowiecki ul. Obrońców Getta 13/17

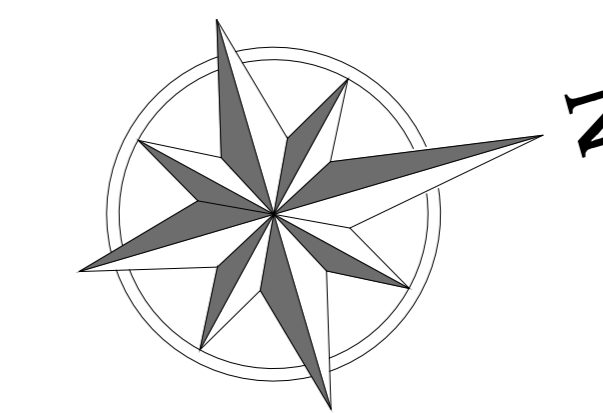

PIĘTRO 1

MIESZKANIE NR 62

POWIERZCHNIA
50,90m²

- pokój dzienny z aneksem kuchennym
- pokój
- pokój
- łazienka
- przedpokój

CLB spółka z o.o. spółka komandytowa
05-825 Grodzisk Mazowiecki
ul. 11 Listopada 11

www.fib.com.pl



UWAGA:
POWIERZCHNIE ZGODNE Z NORMĄ PN-ISO 9836 : 1997 - do powierzchni mieszkania wliczono powierzchnie zajęte przez ścianki działowe nadające się do demontażu.