
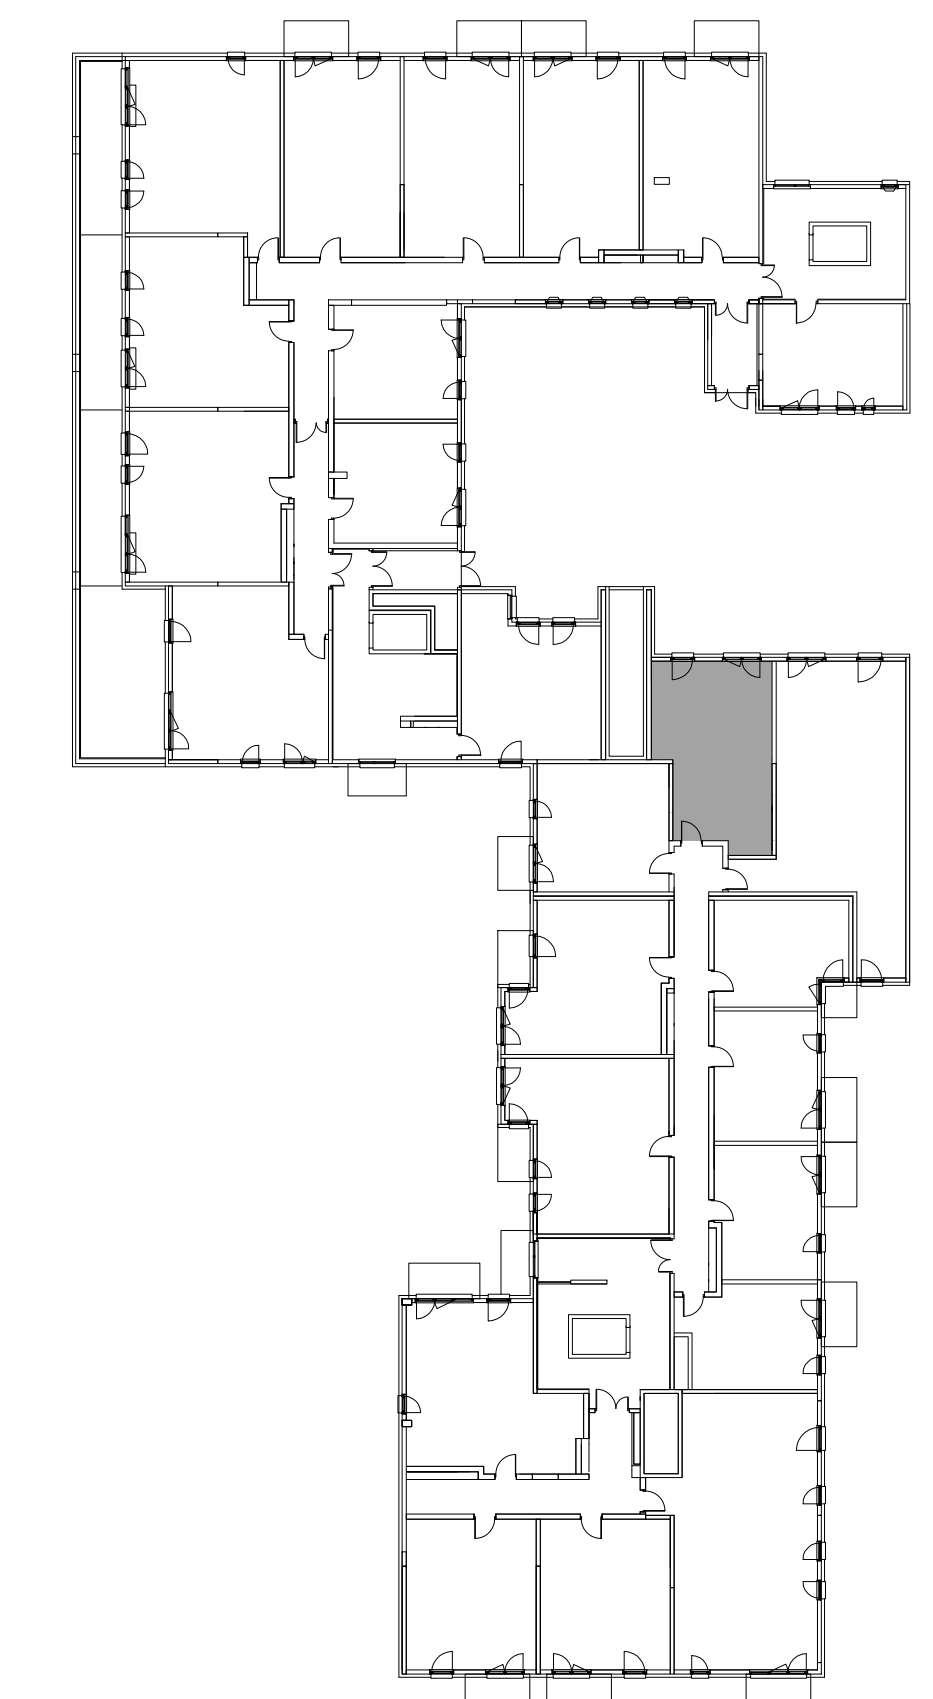


Grodzisk Mazowiecki ul. Obrońców Getta 13/17

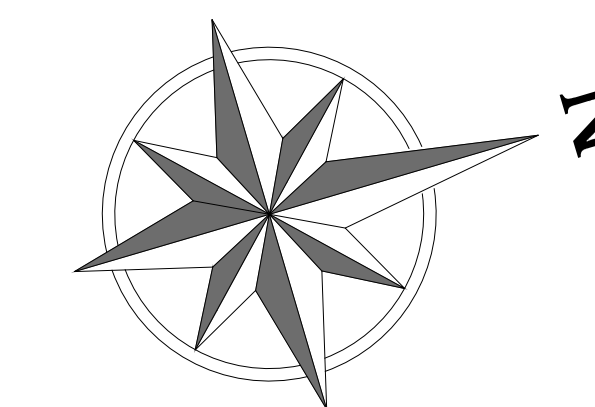

PIĘTRO 1

MIESZKANIE NR 8

POWIERZCHNIA
43,30m²

pokój dzienny z aneksem kuchennym
łazienka
przedpokój

