




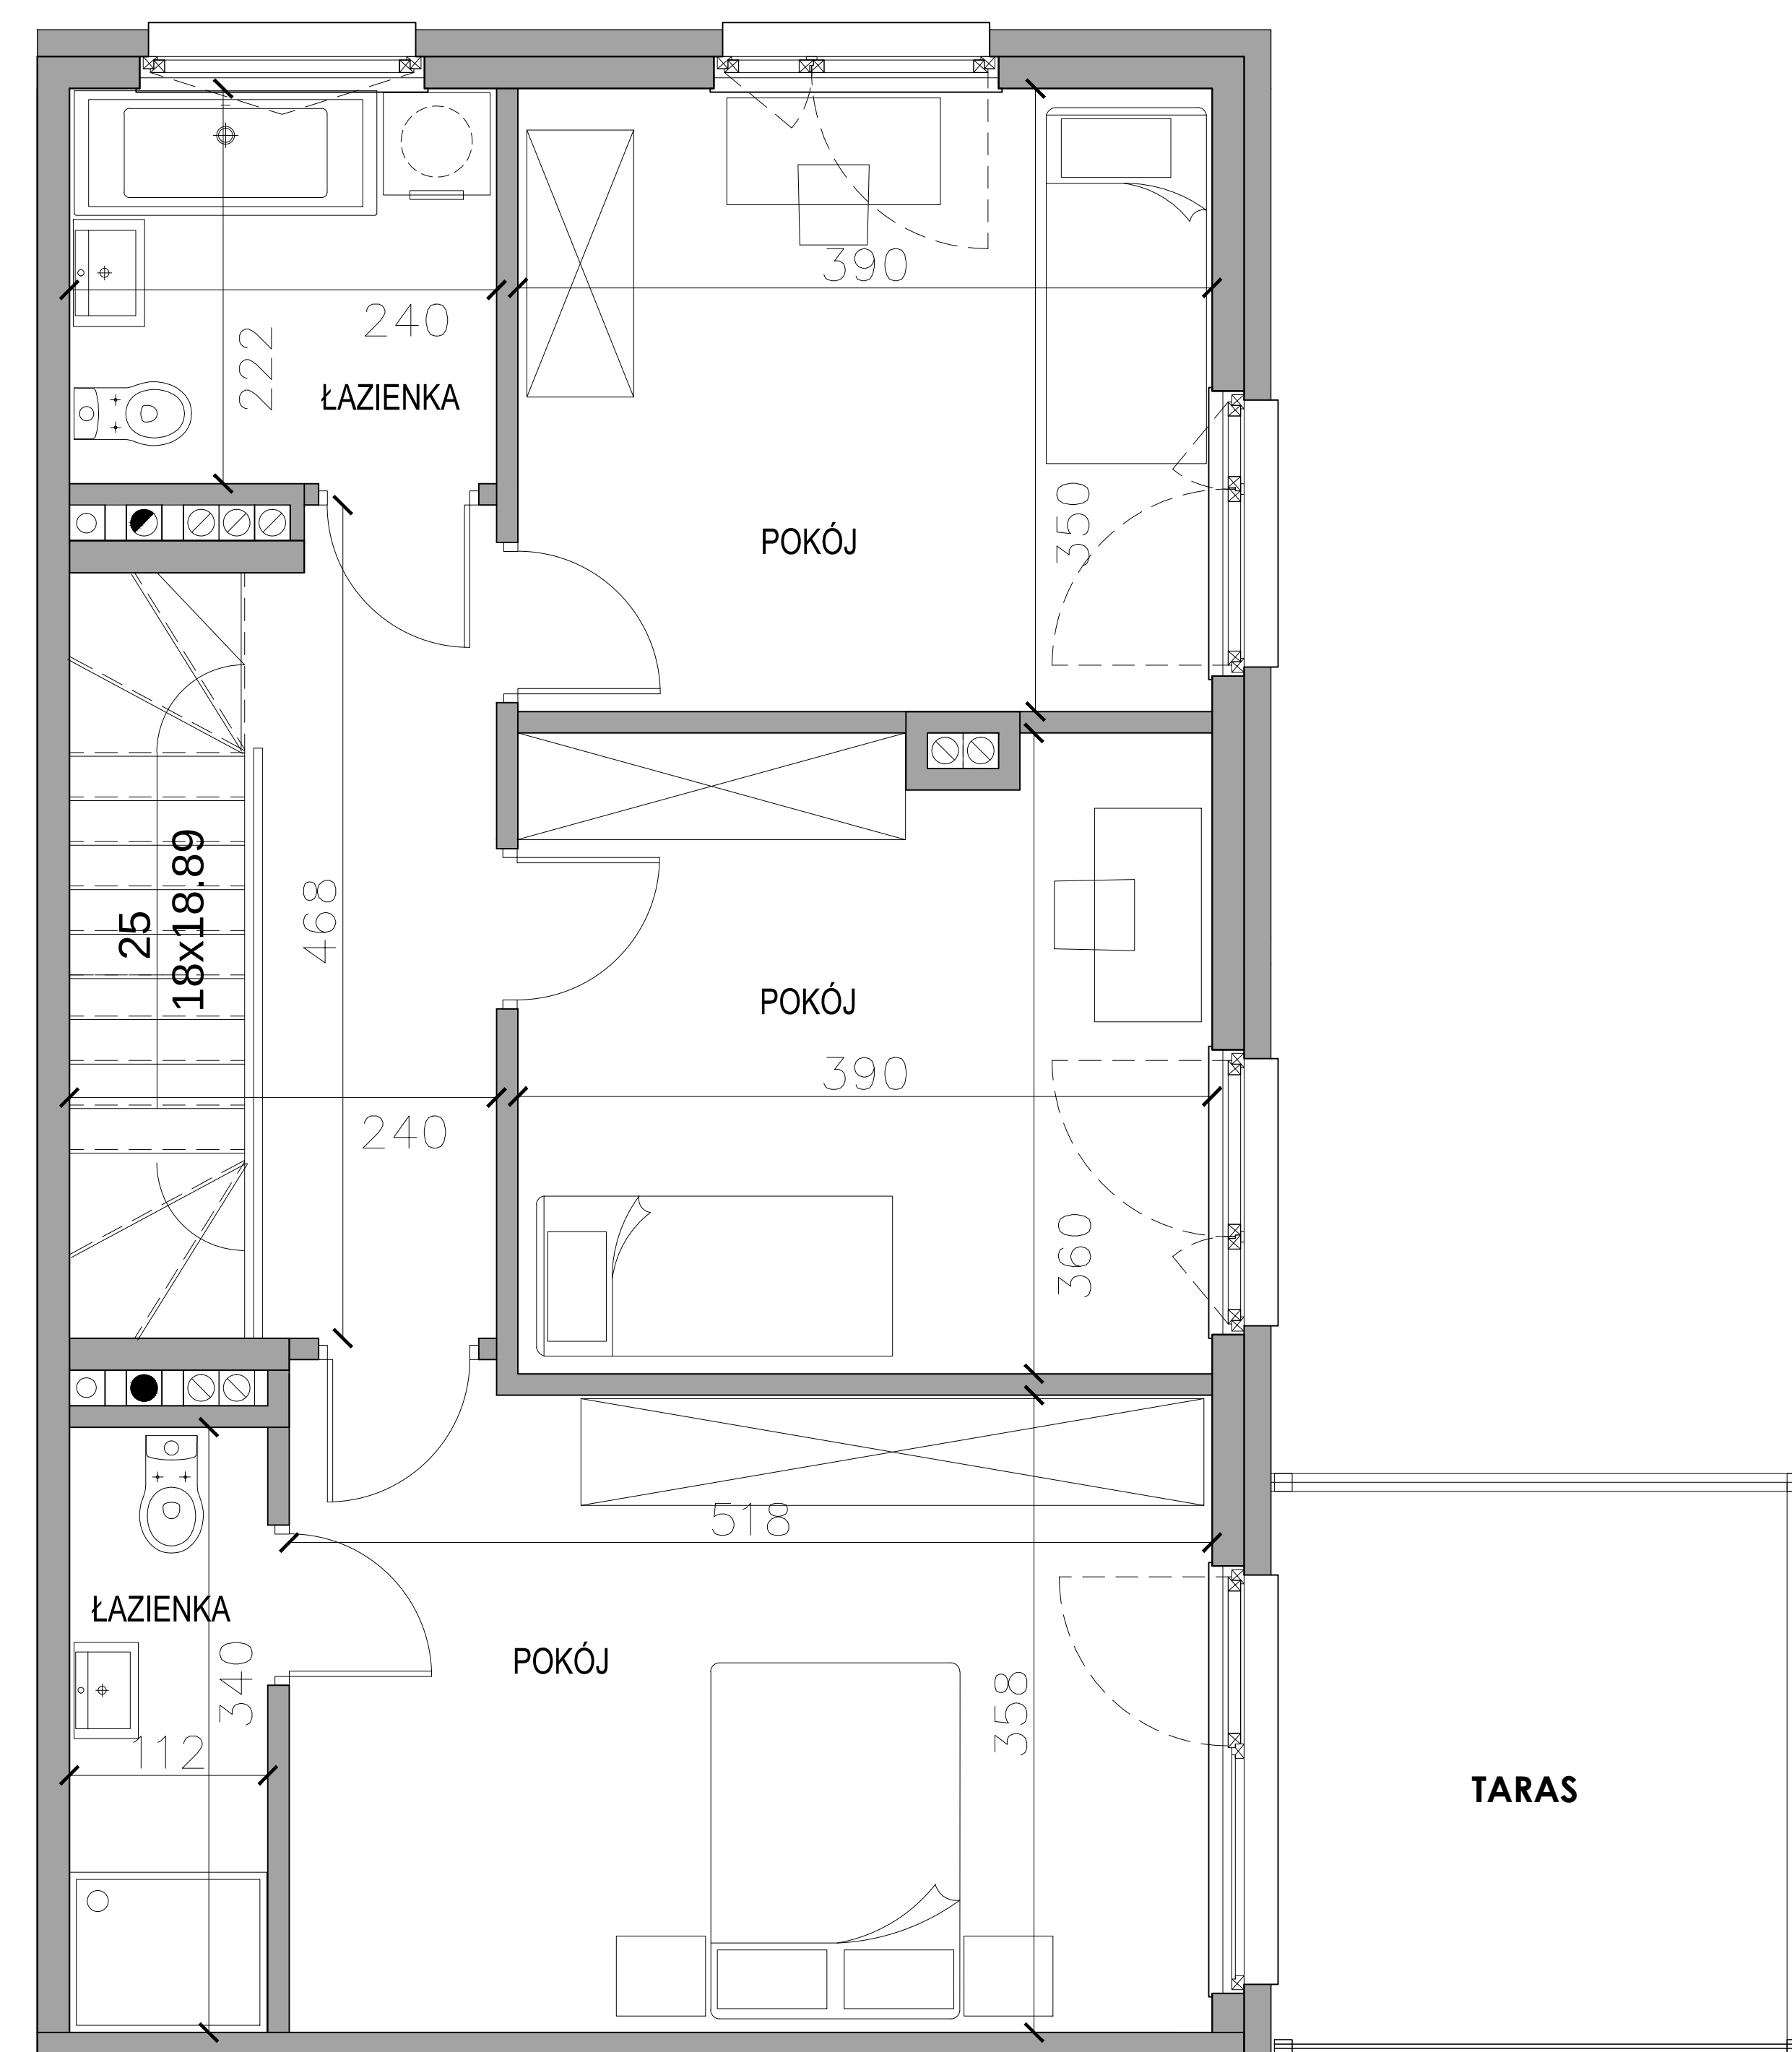


PIĘTRO

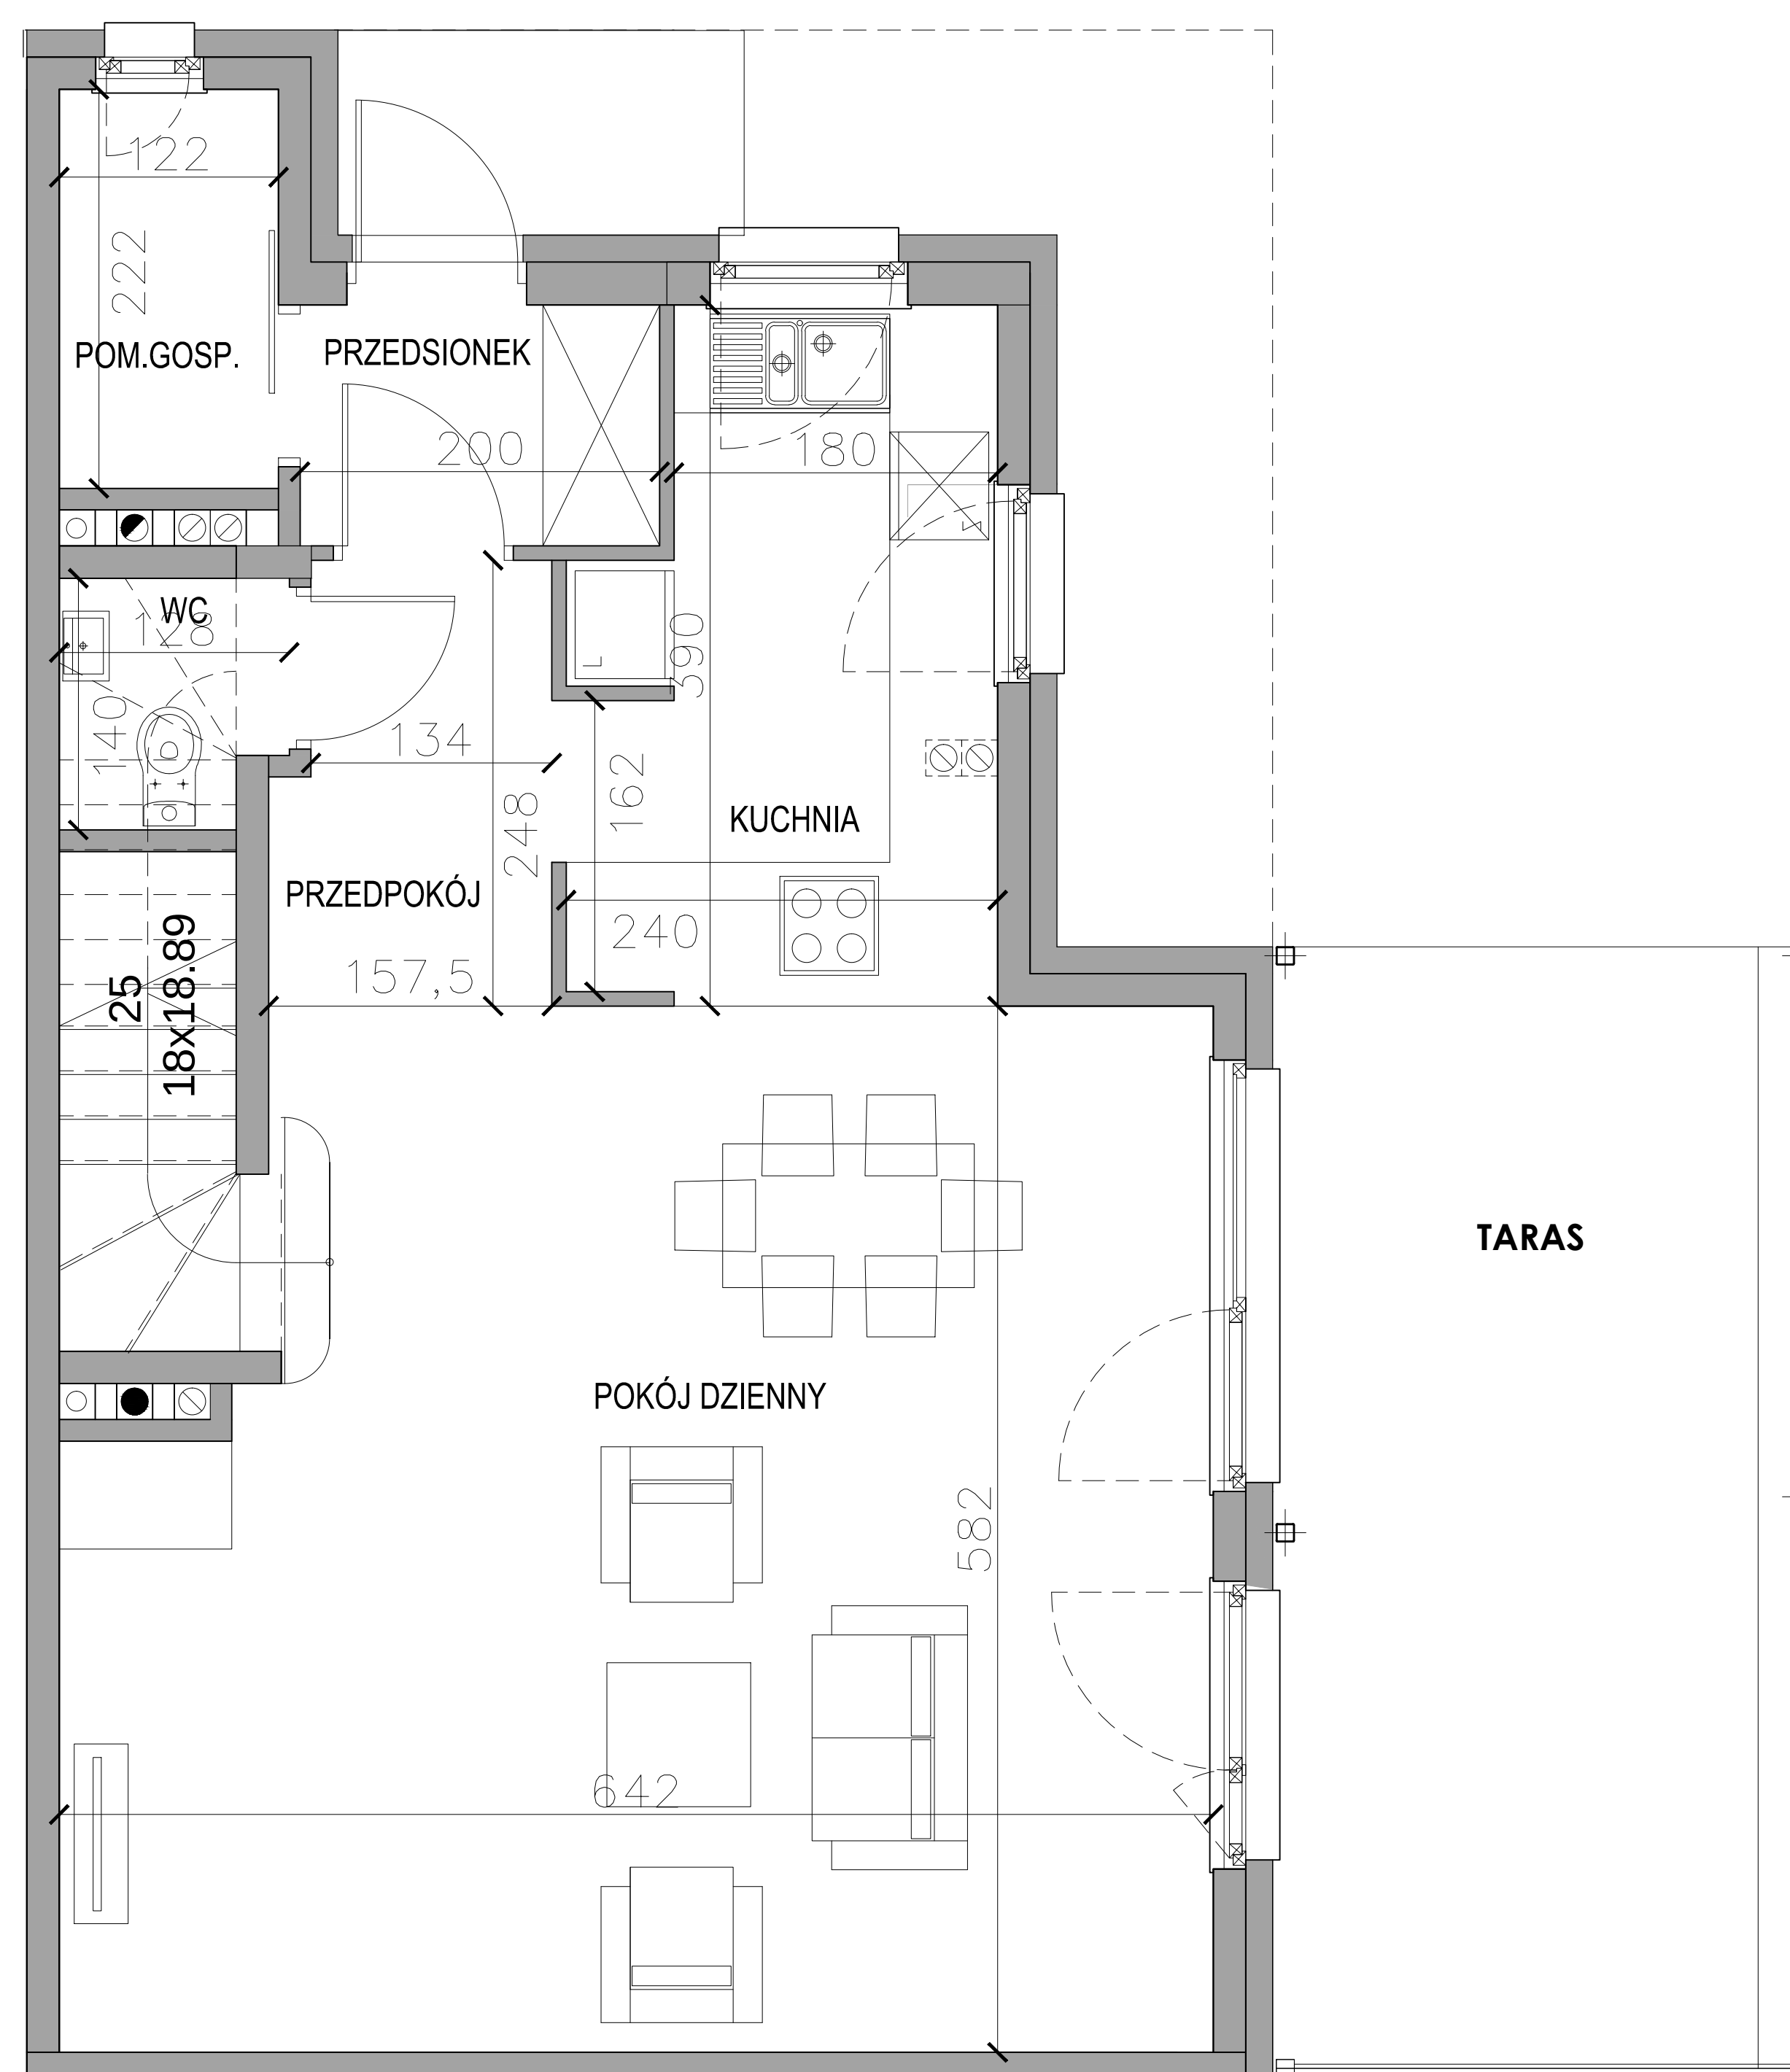

PARTER

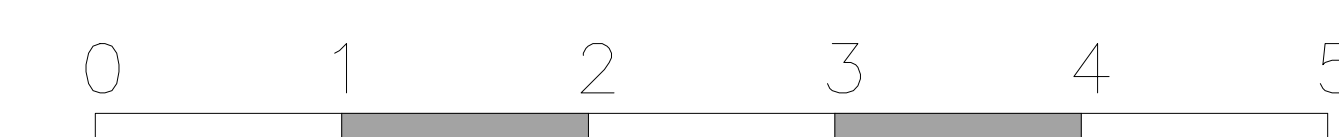

Brwinów, ul. Osiedlowa

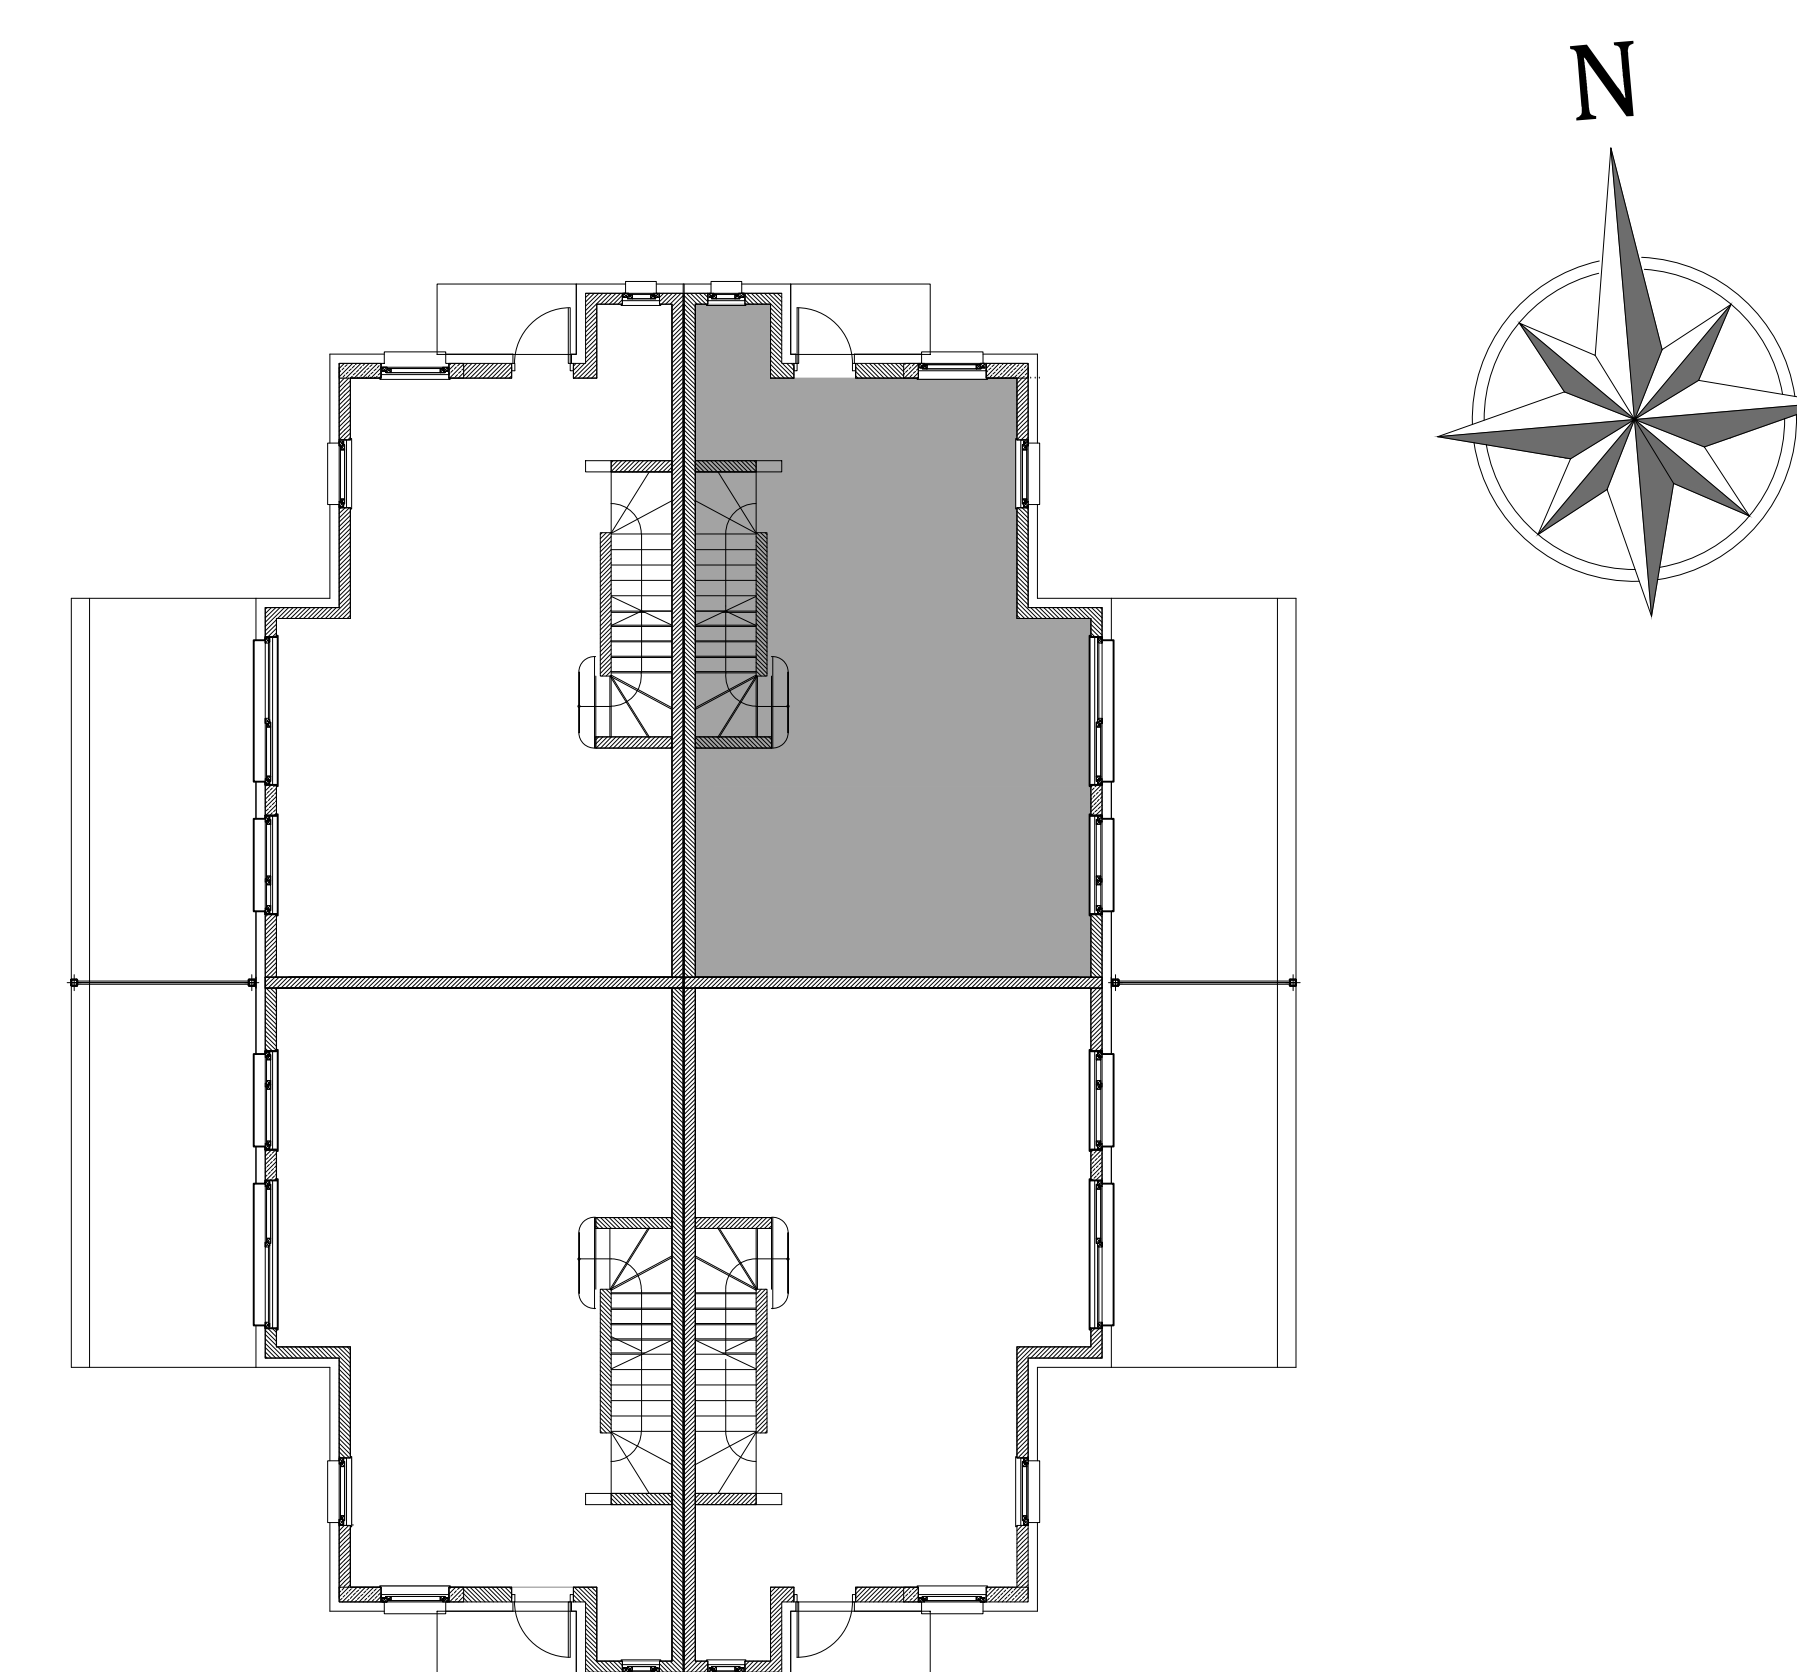

## PIĘTRO 0+1 MIESZKANIE NR 2c

POWIERZCHNIA  
**118,30m<sup>2</sup>**

pokój dzienny  
kuchnia  
pokój  
przedpokój  
przedsionek  
wc  
pom. gospodarcze

pokój  
pokój  
łazienka  
łazienka

UWAGA:  
POWIERZCHNIE ZGODNE Z NORMĄ PN-ISO 9836 : 1997 - do powierzchni mieszkania wliczono powierzchnie zajęte przez ścianki działowe nadające się do demontażu.

Informacje zawarte w niniejszej wizualizacji nie są prawnie wiążące i nie stanowią oferty handlowej, w tym rozumieniu Art. 66.1 Kodeksu Cywilnego. Prezentowane wizualizacje i rzuty służą wyłącznie do celów prezentacyjnych i nie stanowią oferty w rozumieniu Kodeksu Cywilnego. Podczas realizacji niektóre elementy mogą ulec zmianie.





PARTER



PIĘTRO