

BALKON

POKÓJ

544

220

309

914

POKÓJ DZIENNY Z ANEKSEM KUCH.

537

ŁAZIENKA

180

230

PRZEDPOKÓJ

349





CLB spółka z o.o. spółka komandytowa  
05-825 Grodzisk Mazowiecki  
ul. 11 Listopada 11

[www.fib.com.pl](http://www.fib.com.pl)



Grodzisk Mazowiecki ul. Obrońców Getta 13/17

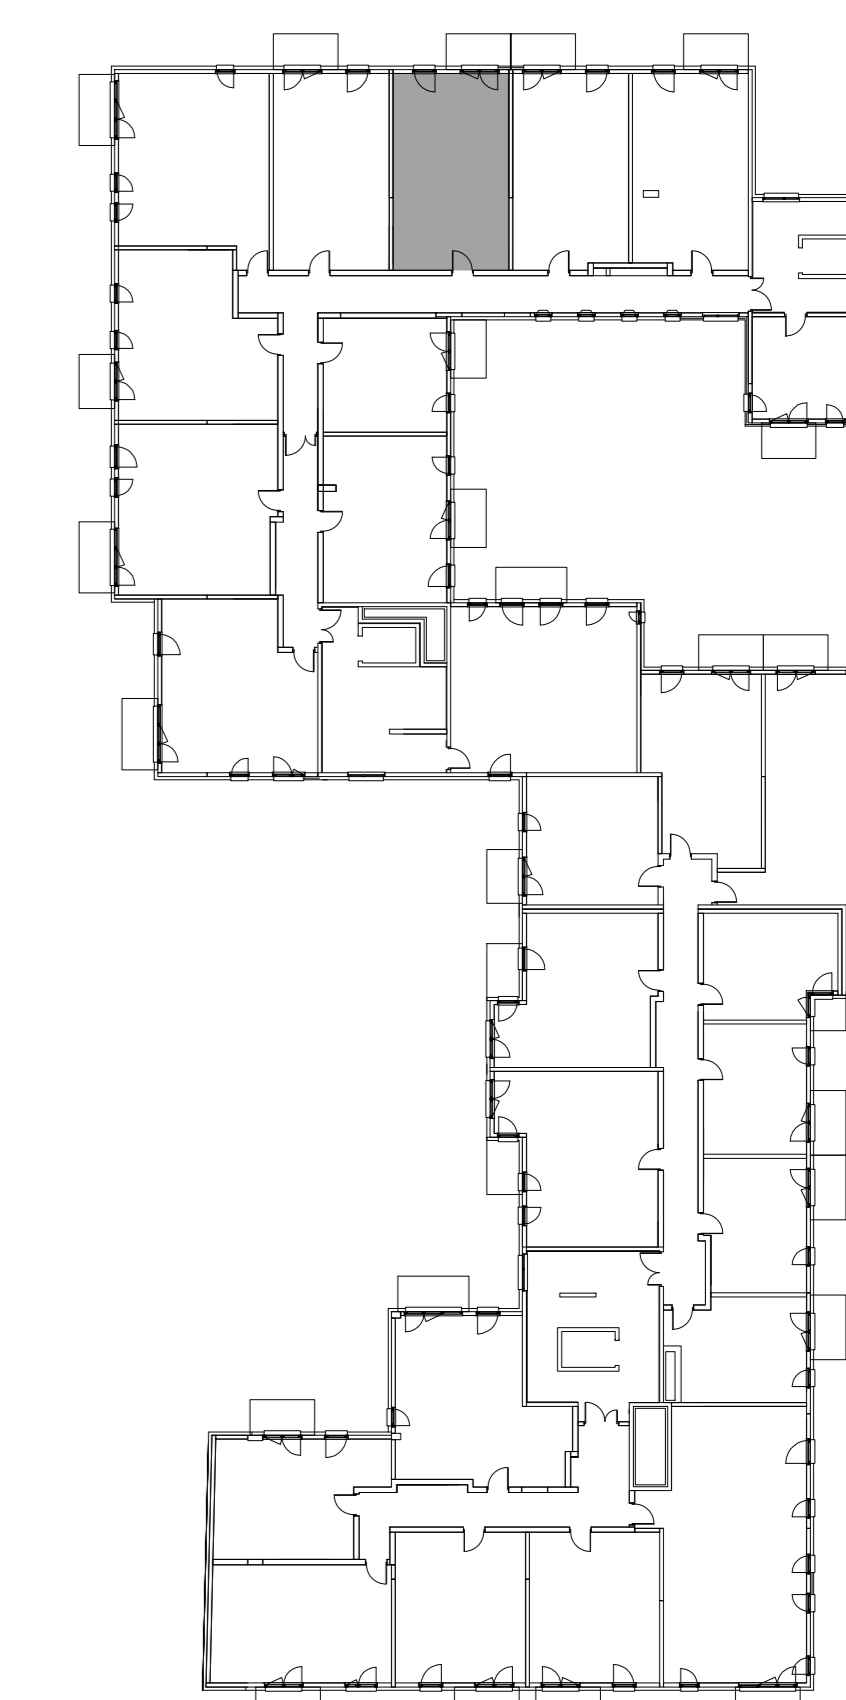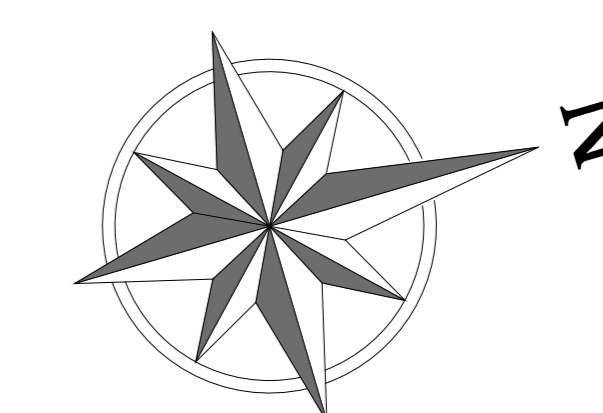

PIĘTRO 3

MIESZKANIE NR 89

POWIERZCHNIA  
**48,18m<sup>2</sup>**

pokój dzienny z aneksem kuchennym  
pokój  
łazienka  
przedpokój

UWAGA:  
POWIERZCHNIE ZGODNE Z NORMĄ PN-ISO 9836 : 1997 - do powierzchni mieszkania wliczono powierzchnie zajęte przez ścianki działowe nadające się do demontażu.