
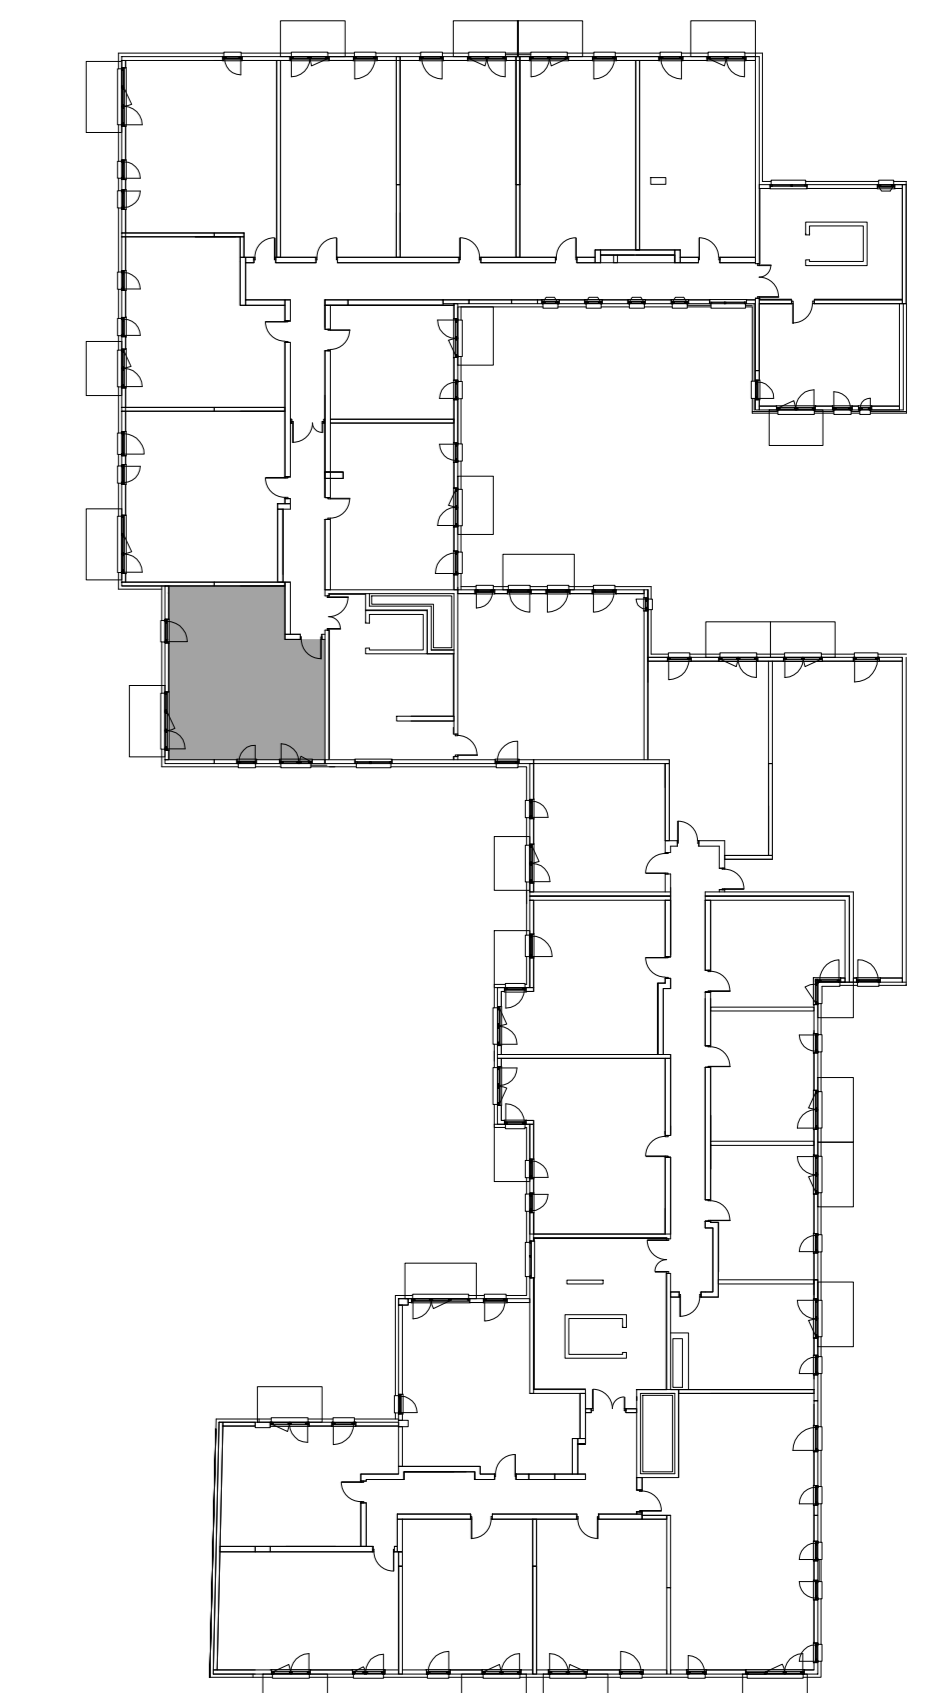


Grodzisk Mazowiecki ul. Obrońców Getta 13/17

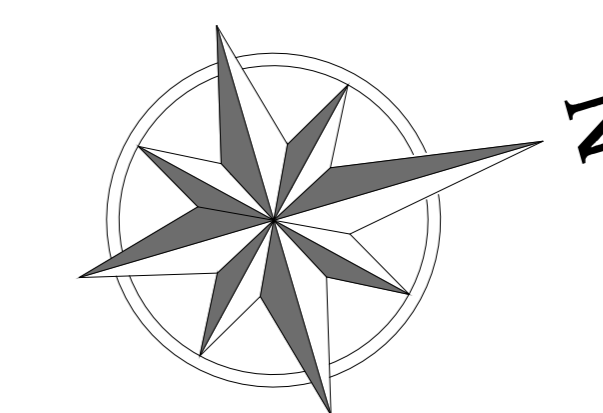

PIĘTRO 4

MIESZKANIE NR 96

POWIERZCHNIA  
53,00m<sup>2</sup>

pokój dzienny z aneksem kuchennym  
pokój  
pokój  
łazienka  
przedpokój

CLB spółka z o.o. spółka komandytowa  
05-825 Grodzisk Mazowiecki  
ul. 11 Listopada 11

[www.fib.com.pl](http://www.fib.com.pl)



UWAGA:  
POWIERZCHNIE ZGODNE Z NORMĄ PN-ISO 9836 : 1997 - do powierzchni mieszkania wliczono powierzchnie zajęte przez ścianki działowe nadające się do demontażu.