




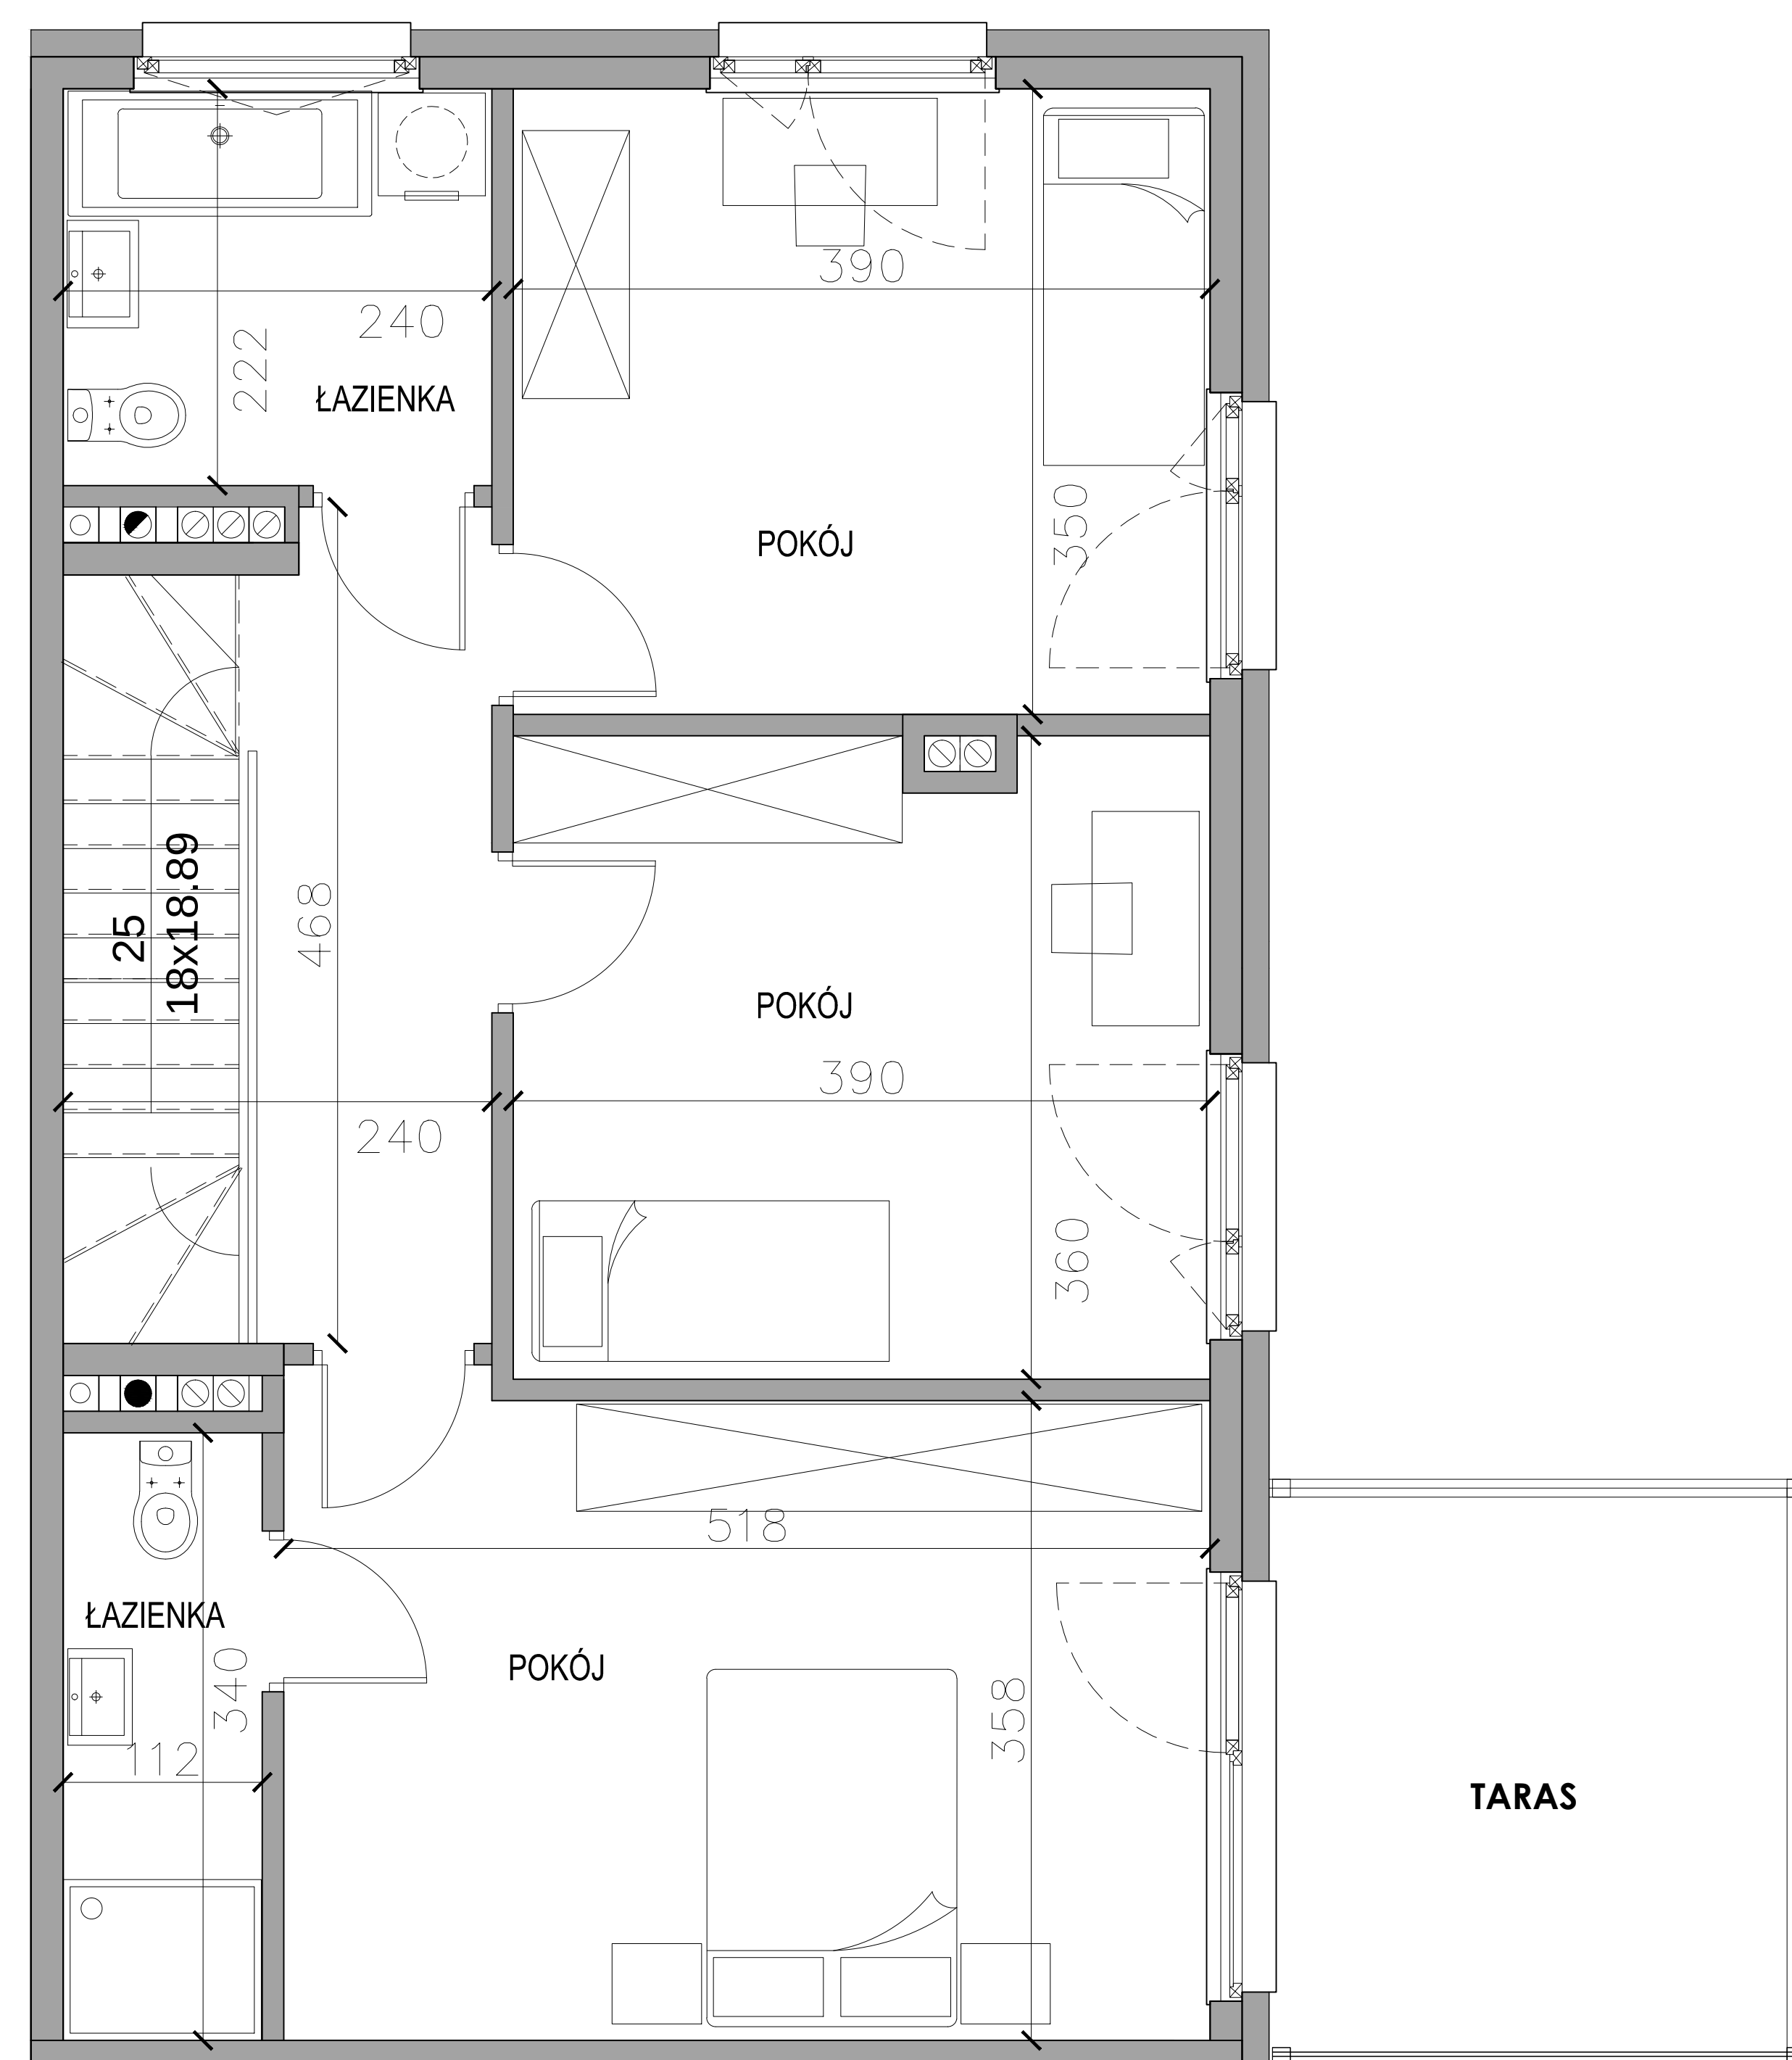


PIETRO

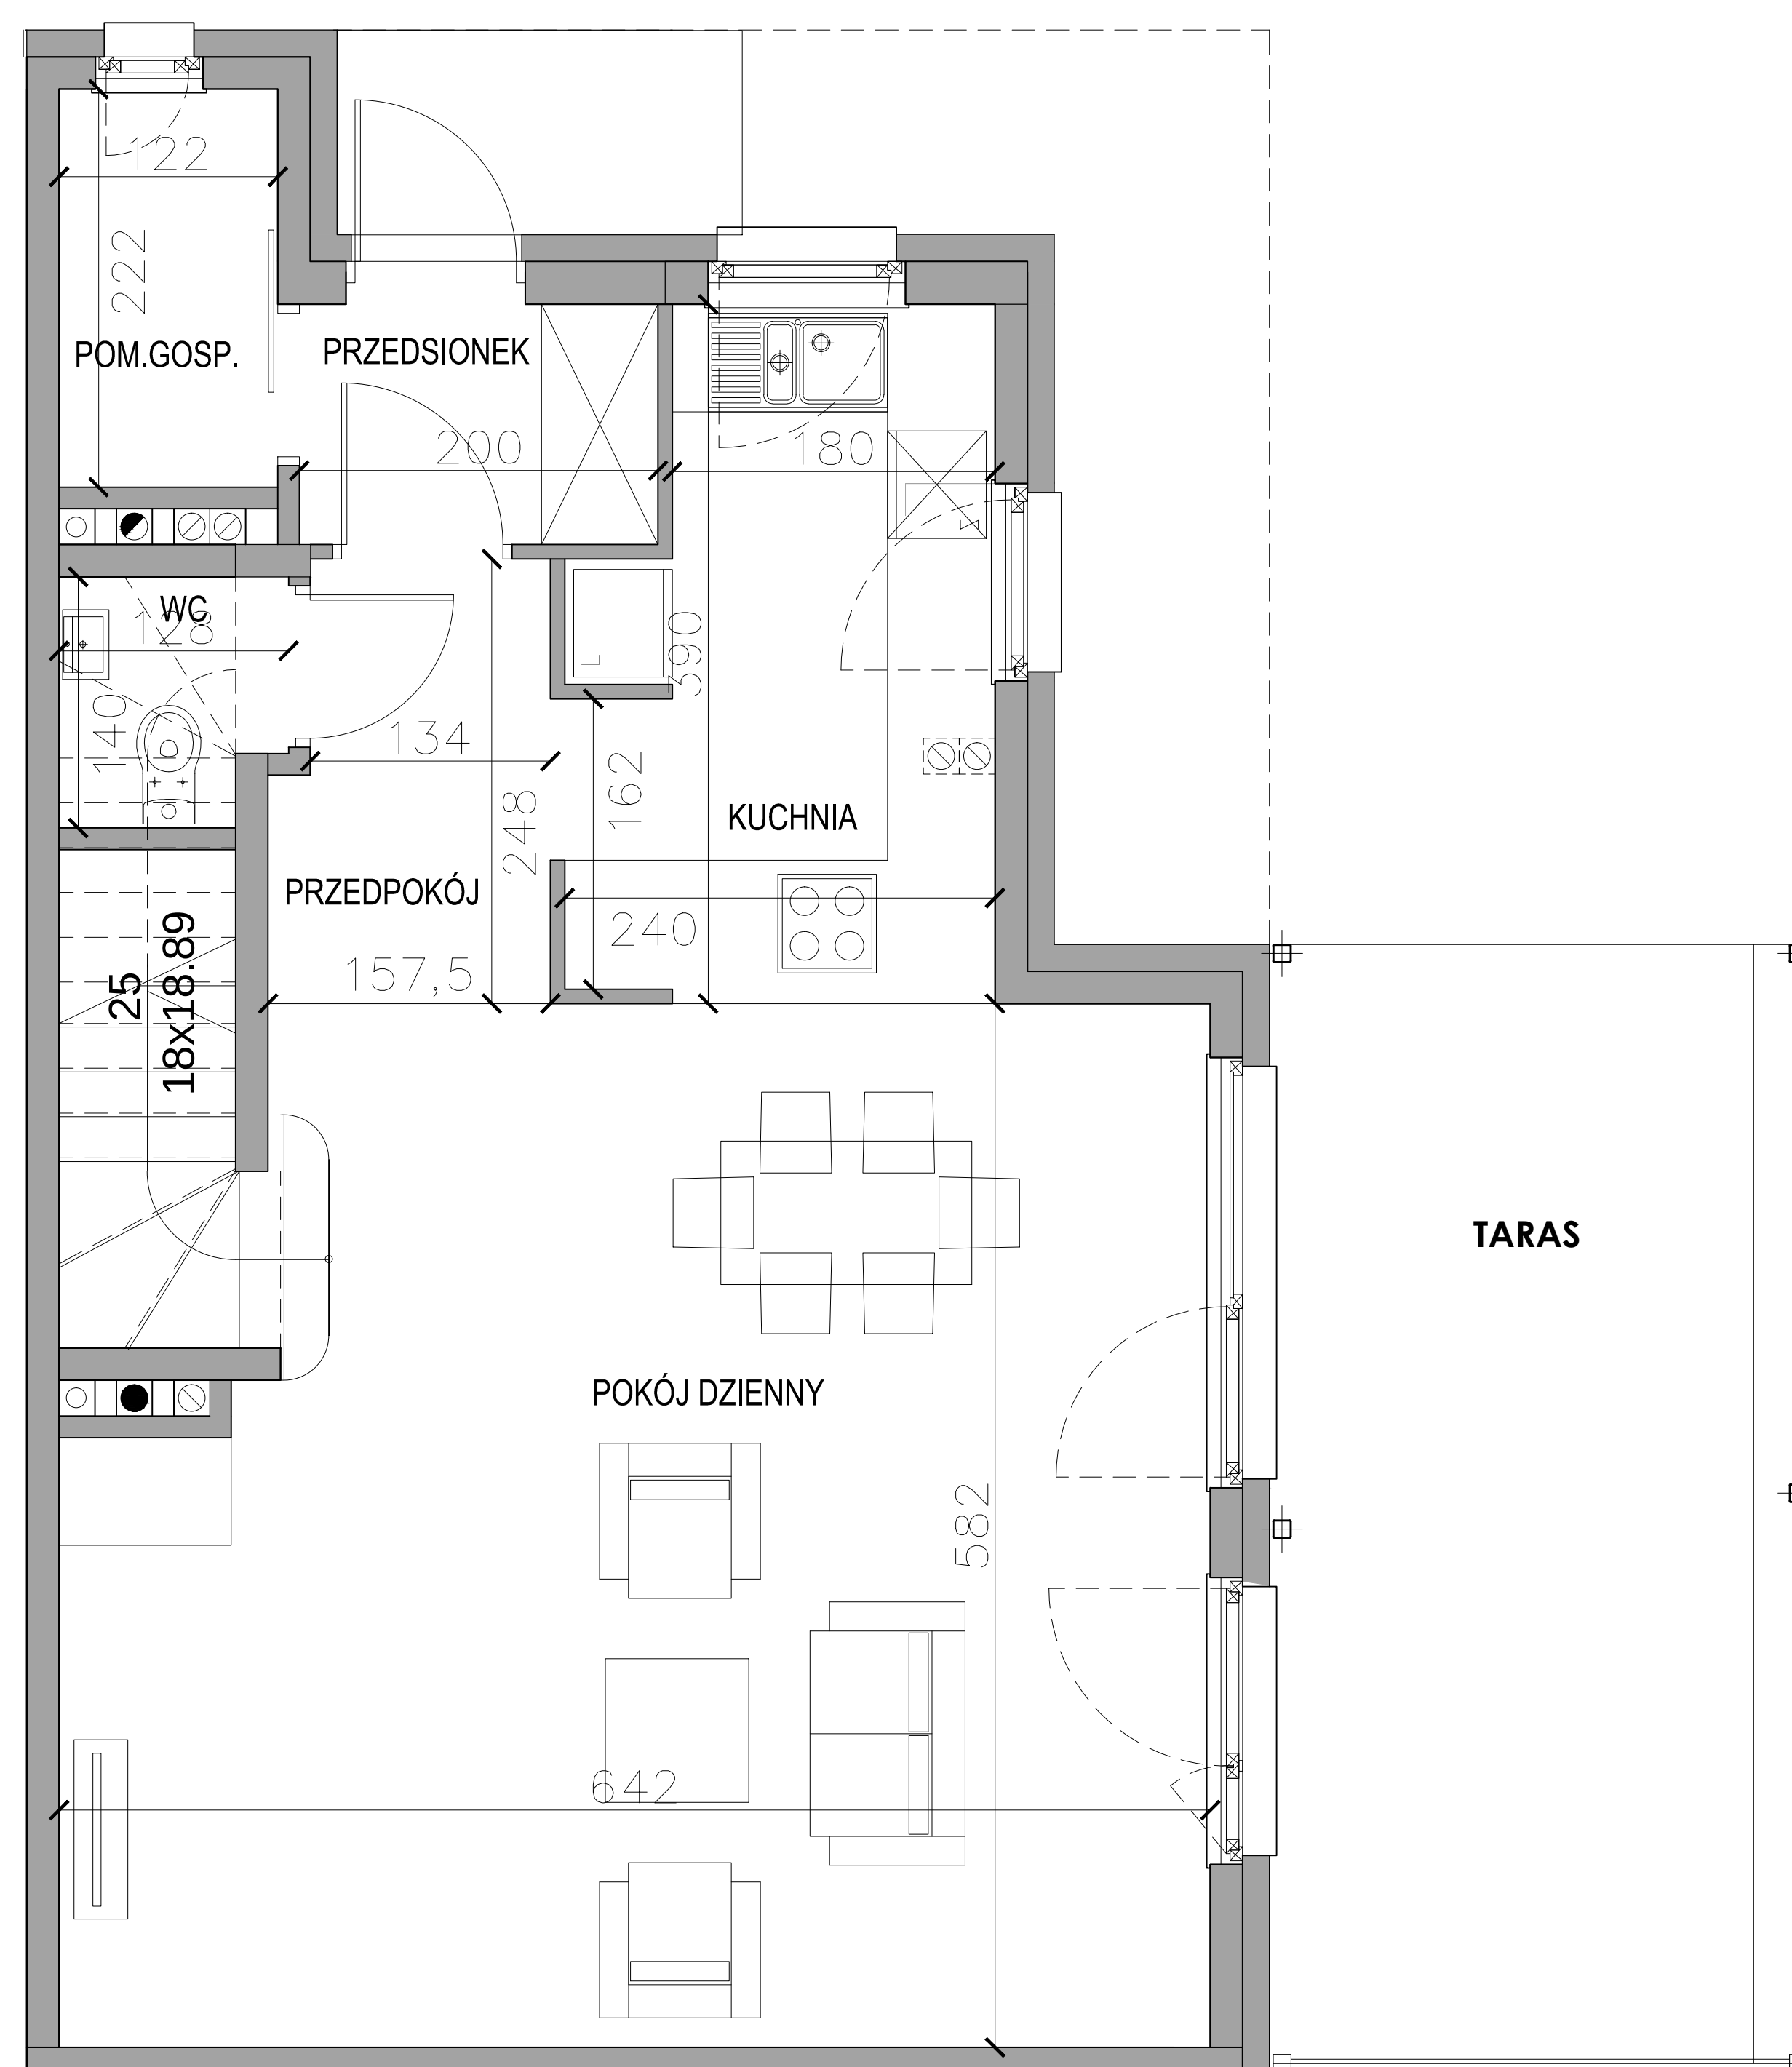

PARTER

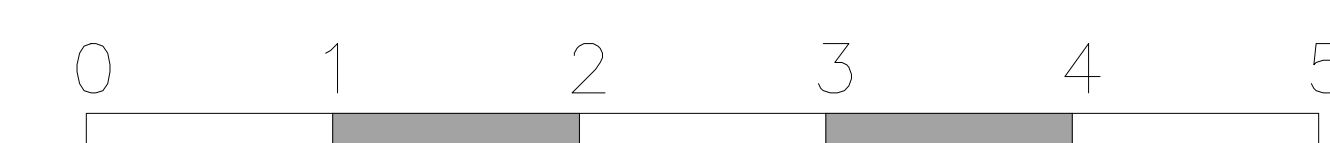

Brwinów, ul. Osiedlowa

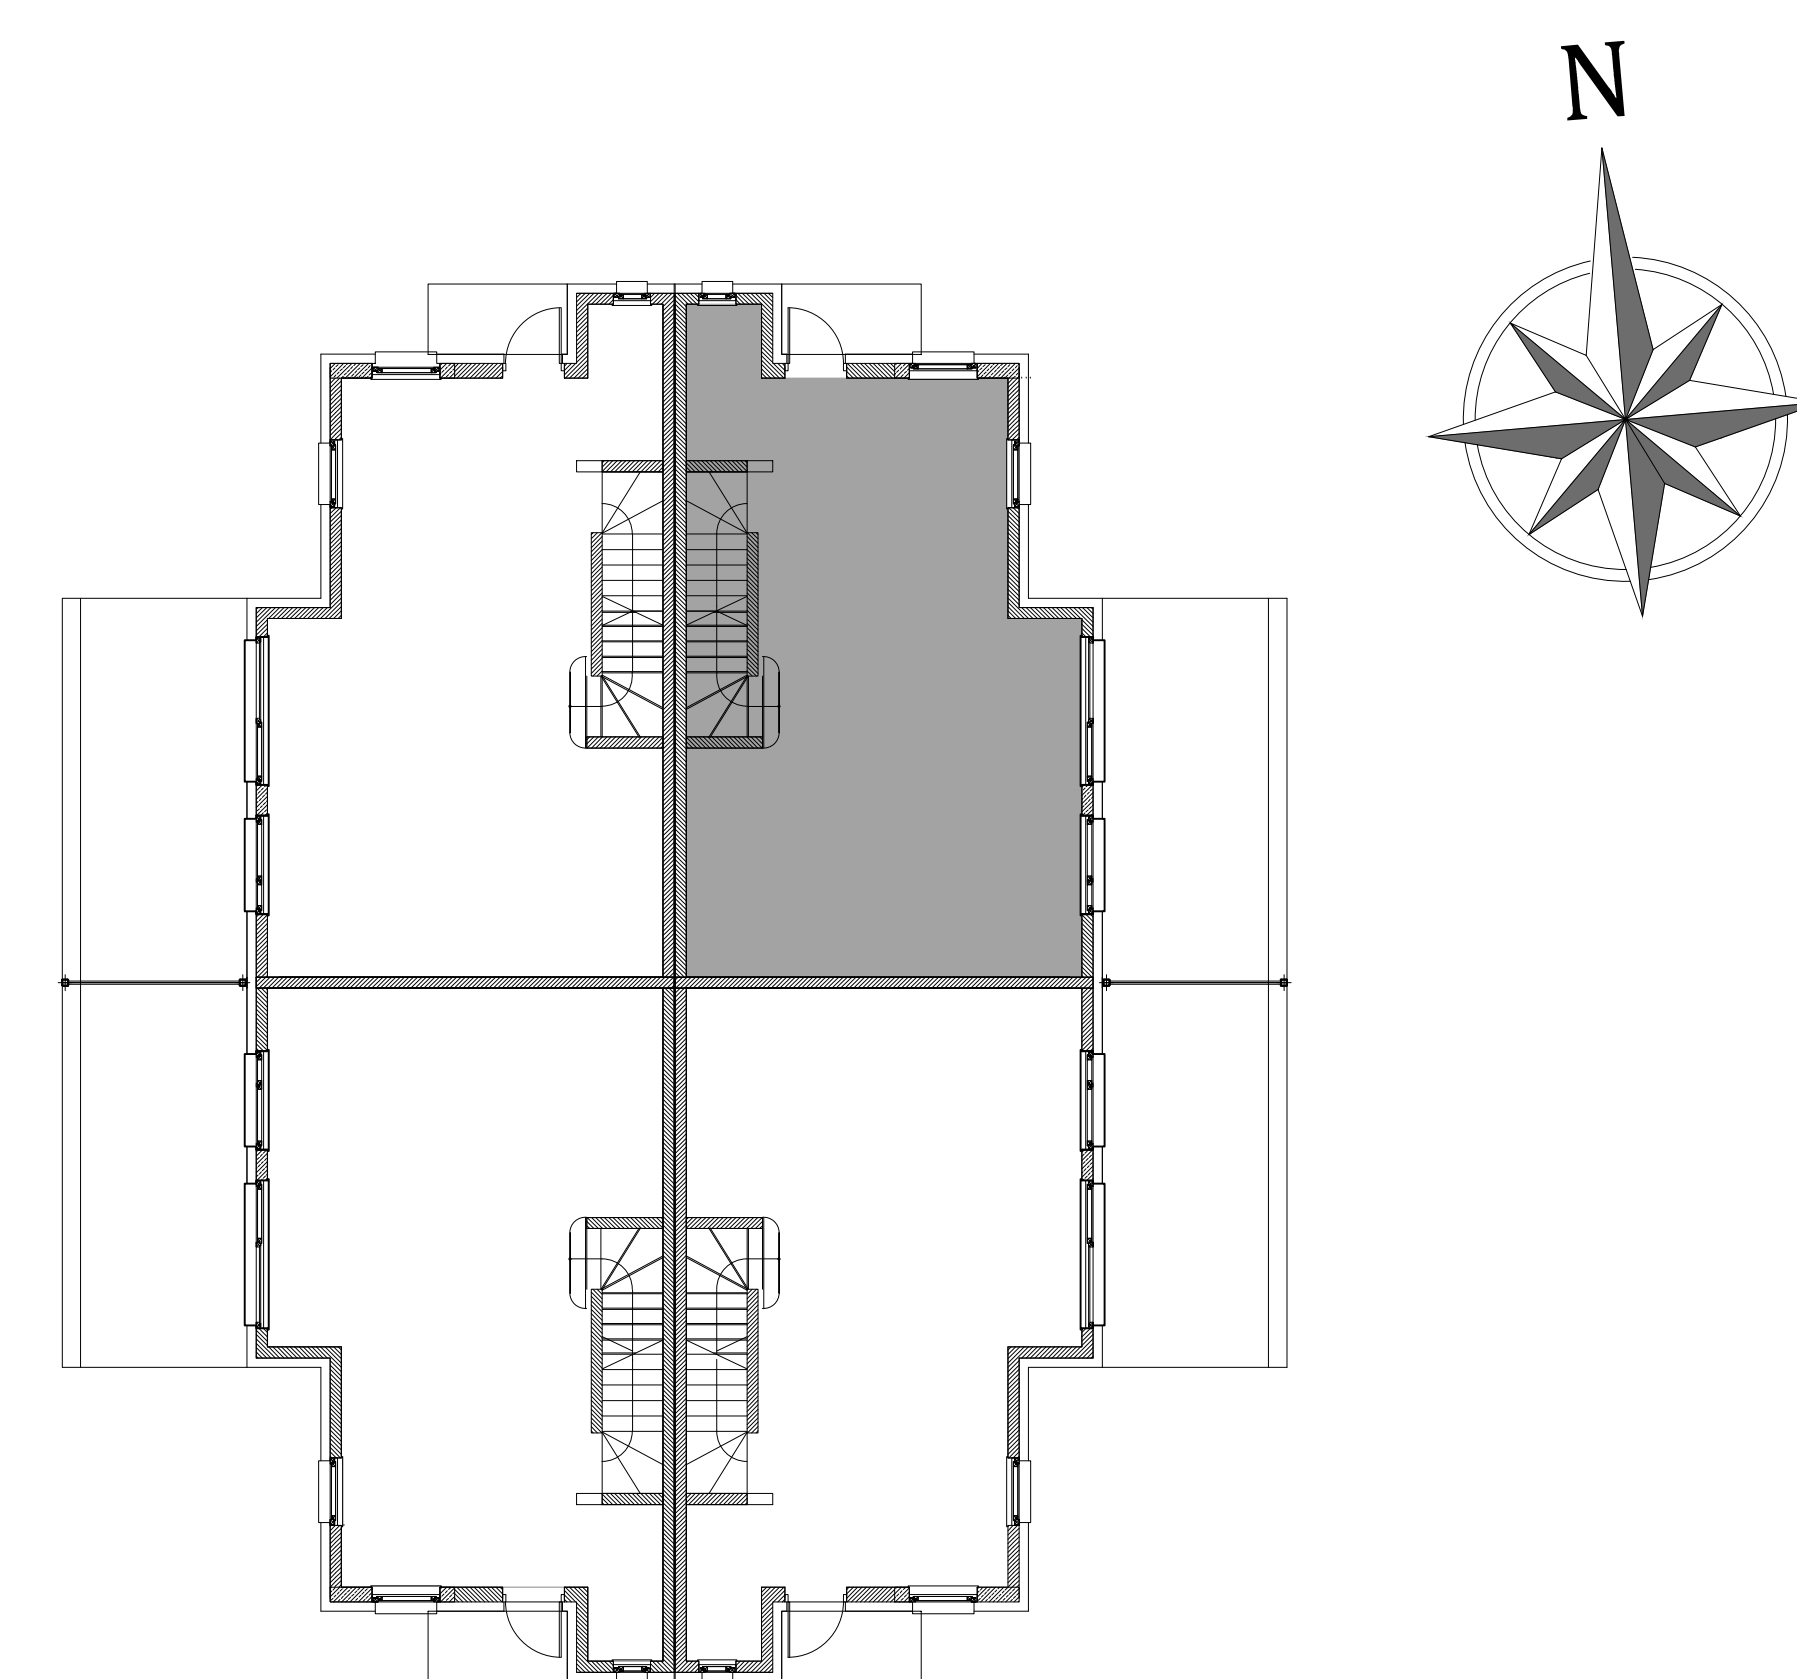

PIĘTRO 0+1 MIESZKANIE NR 4C

POWIERZCHNIA
118,30m²

pokój dzienny
 kuchnia
 pokój
 przedpokój
 przedsionek
 wc
 pom. gospodarcze

pokój
 pokój
 pokój
 łazienka
 łazienka

CLB spółka z o.o. spółka komandytowa
05-825 Grodzisk Mazowiecki
ul. 11 Listopada 11

www.fib.com.pl

UWAGA:
POWIERZCHNIE ZGODNE Z NORMĄ PN-ISO 9836 : 1997 - do powierzchni mieszkania wliczono powierzchnie zajęte przez ścianki działowe nadające się do demontażu.

Informacje zawarte w niniejszej wizualizacji nie są prawnie wiążące i nie stanowią oferty handlowej, w tym rozumieniu Art. 66.1 Kodeksu Cywilnego. Prezentowane wizualizacje i rzuty służą wyłącznie do celów prezentacyjnych i nie stanowią oferty w rozumieniu Kodeksu Cywilnego. Podczas realizacji niektóre elementy mogą ulec zmianie.



PARTER



PIĘTRO