




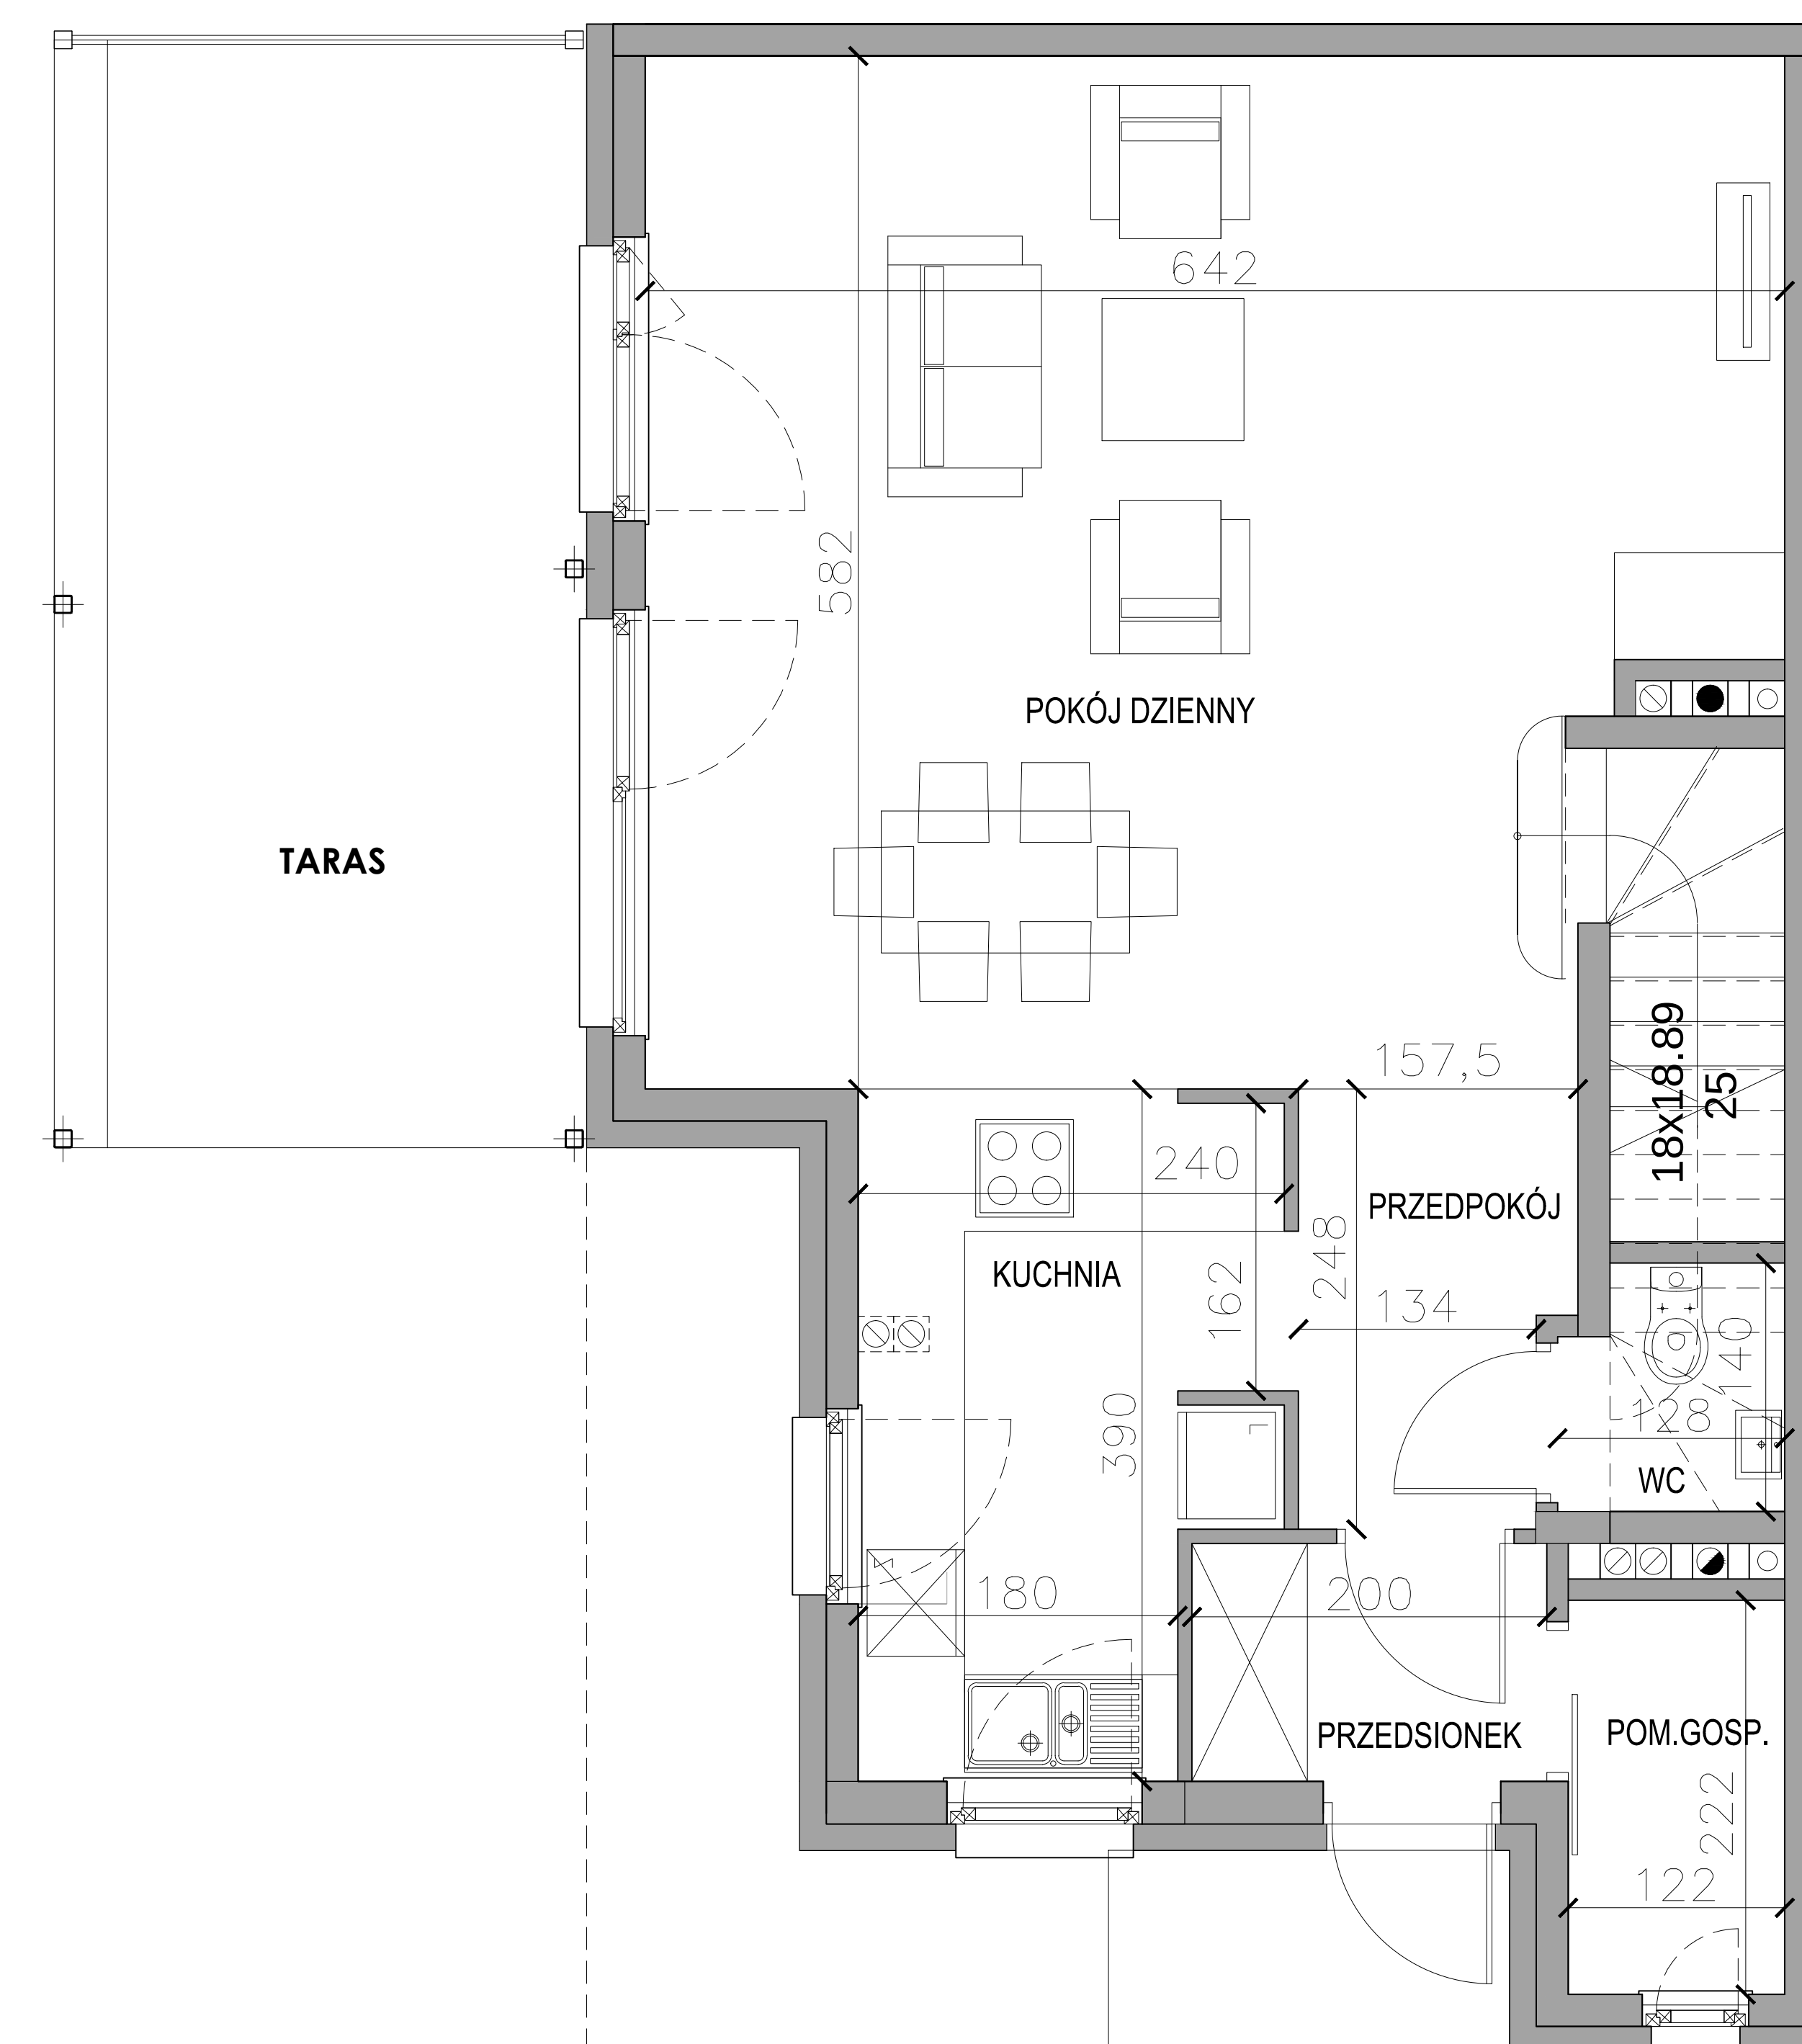


PARTER

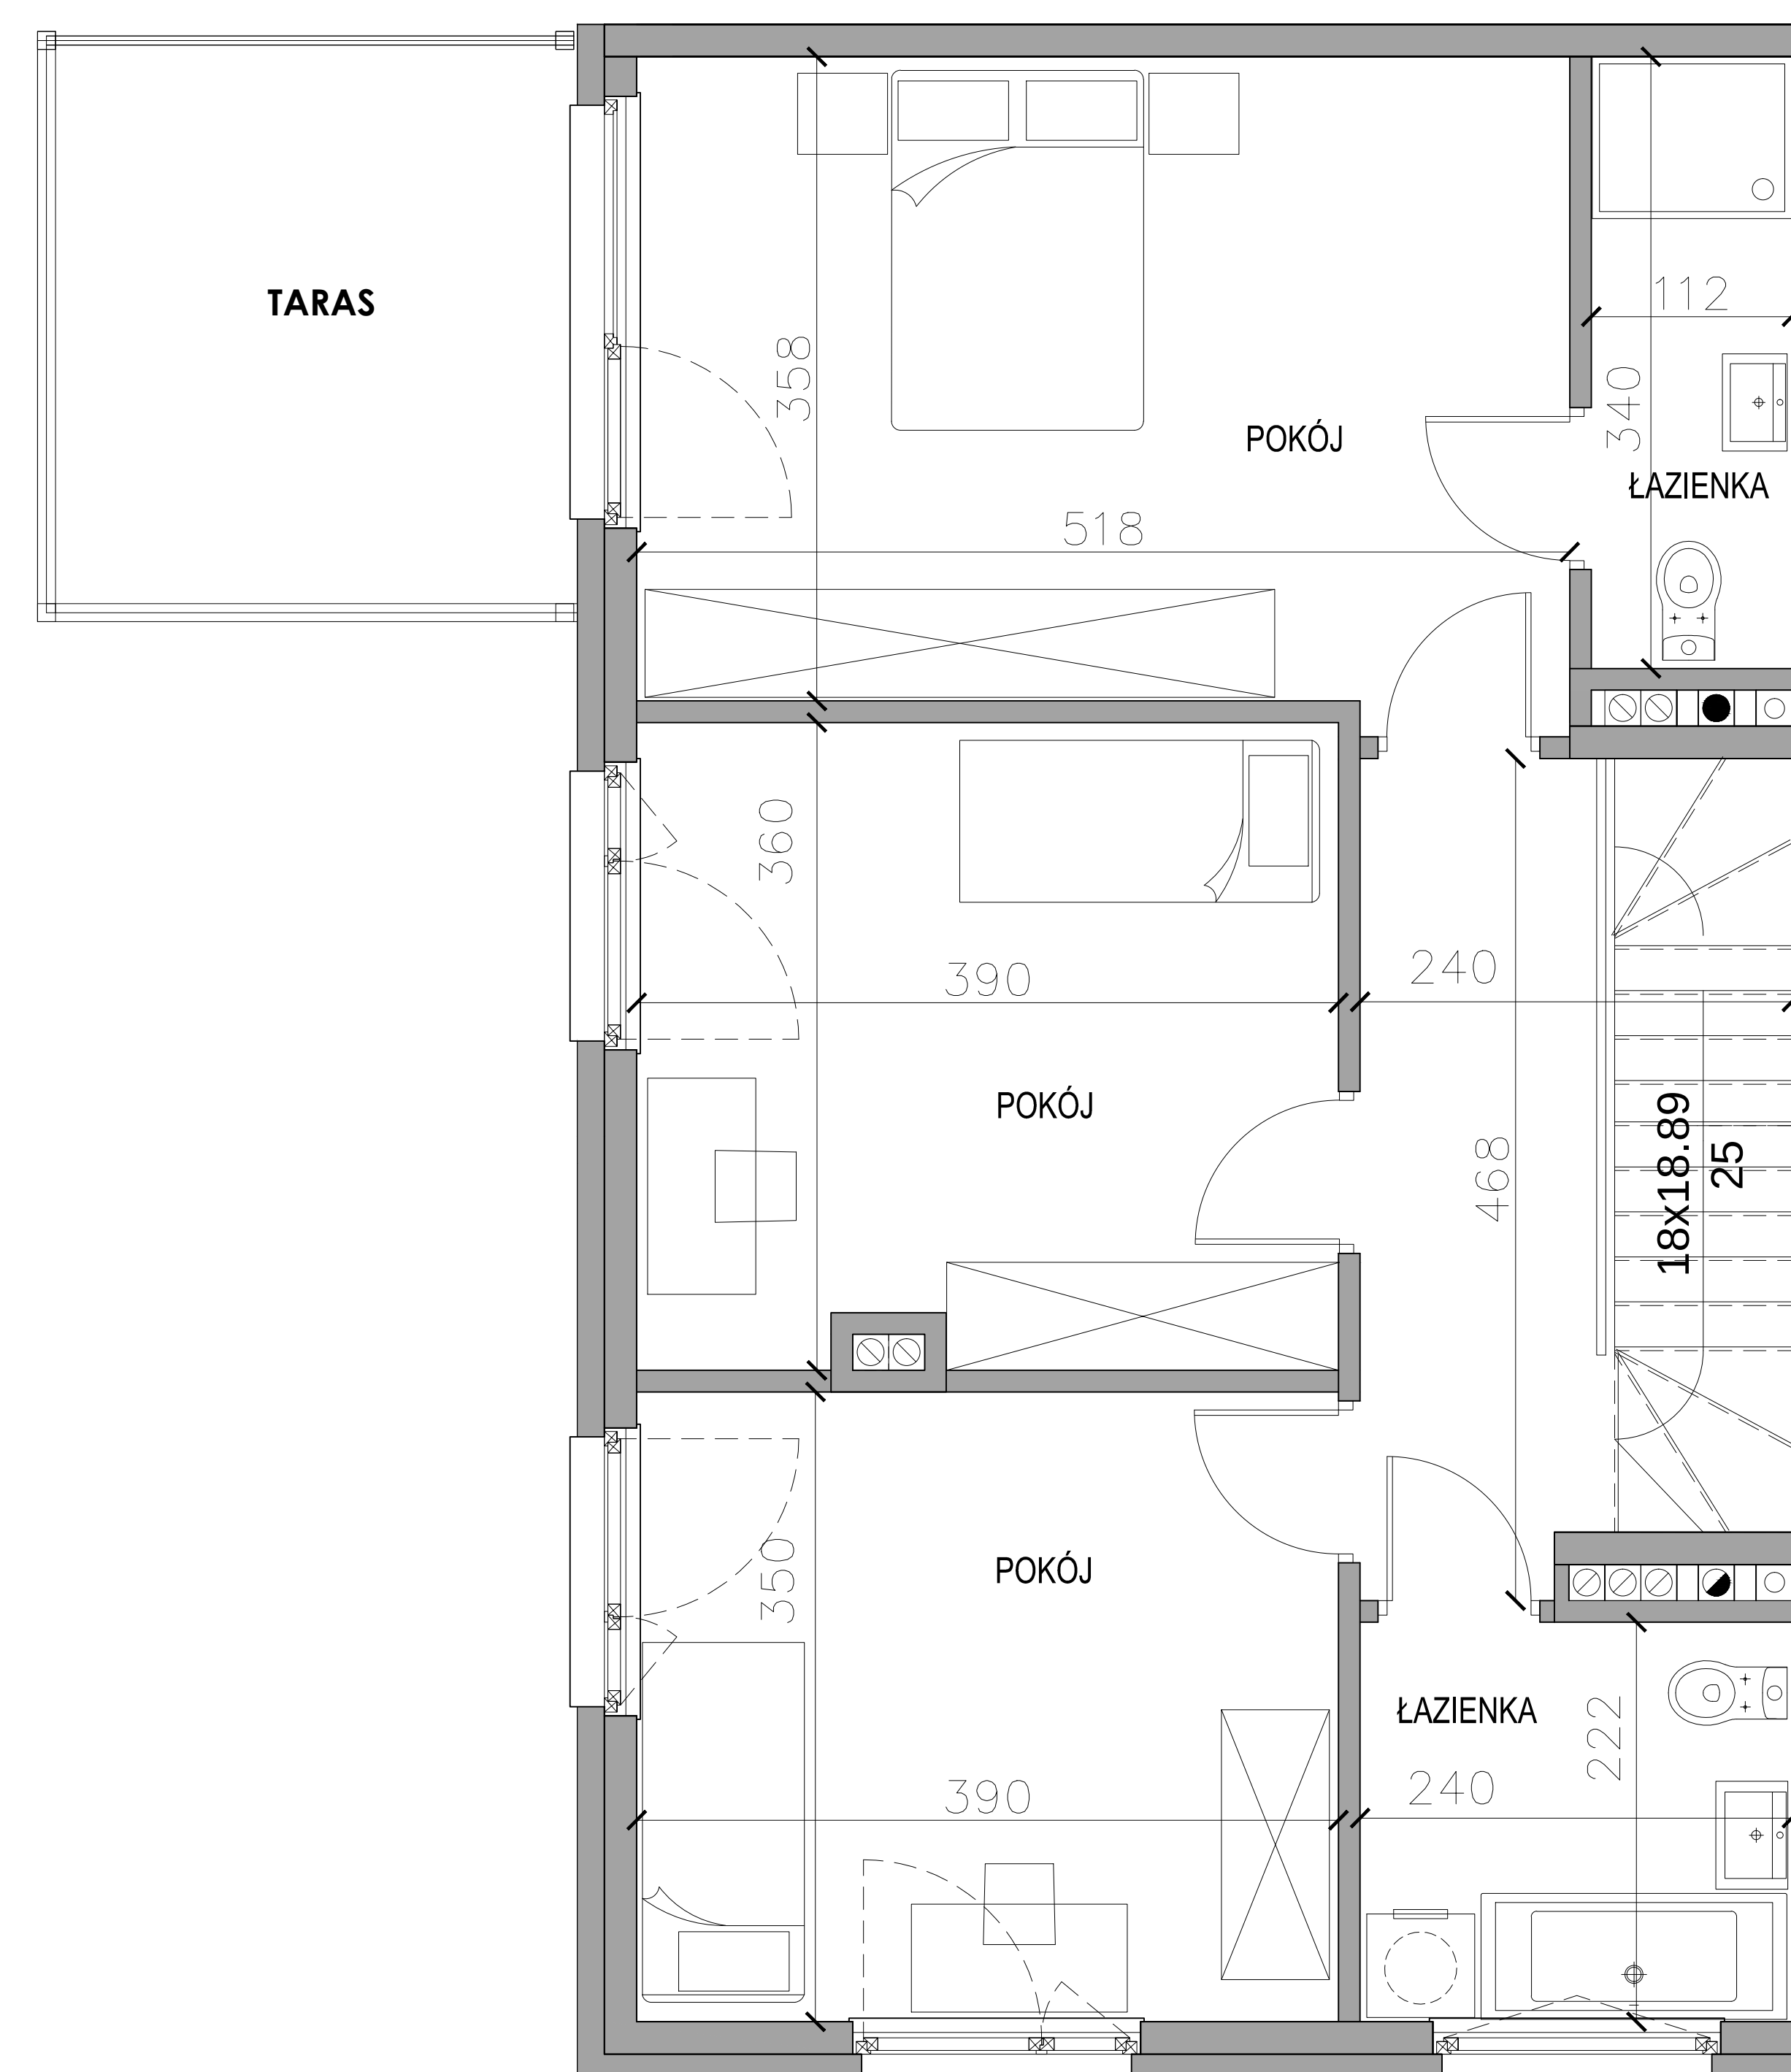

PIĘTRO

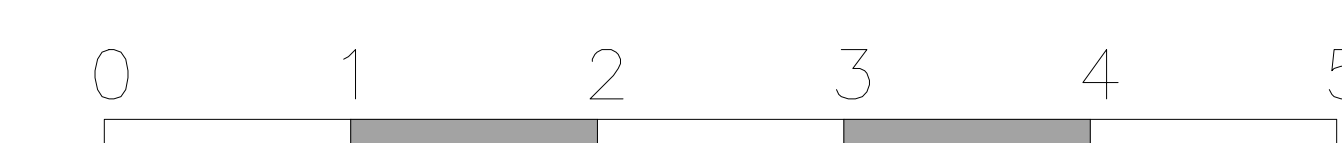

Brwinów, ul. Osiedlowa

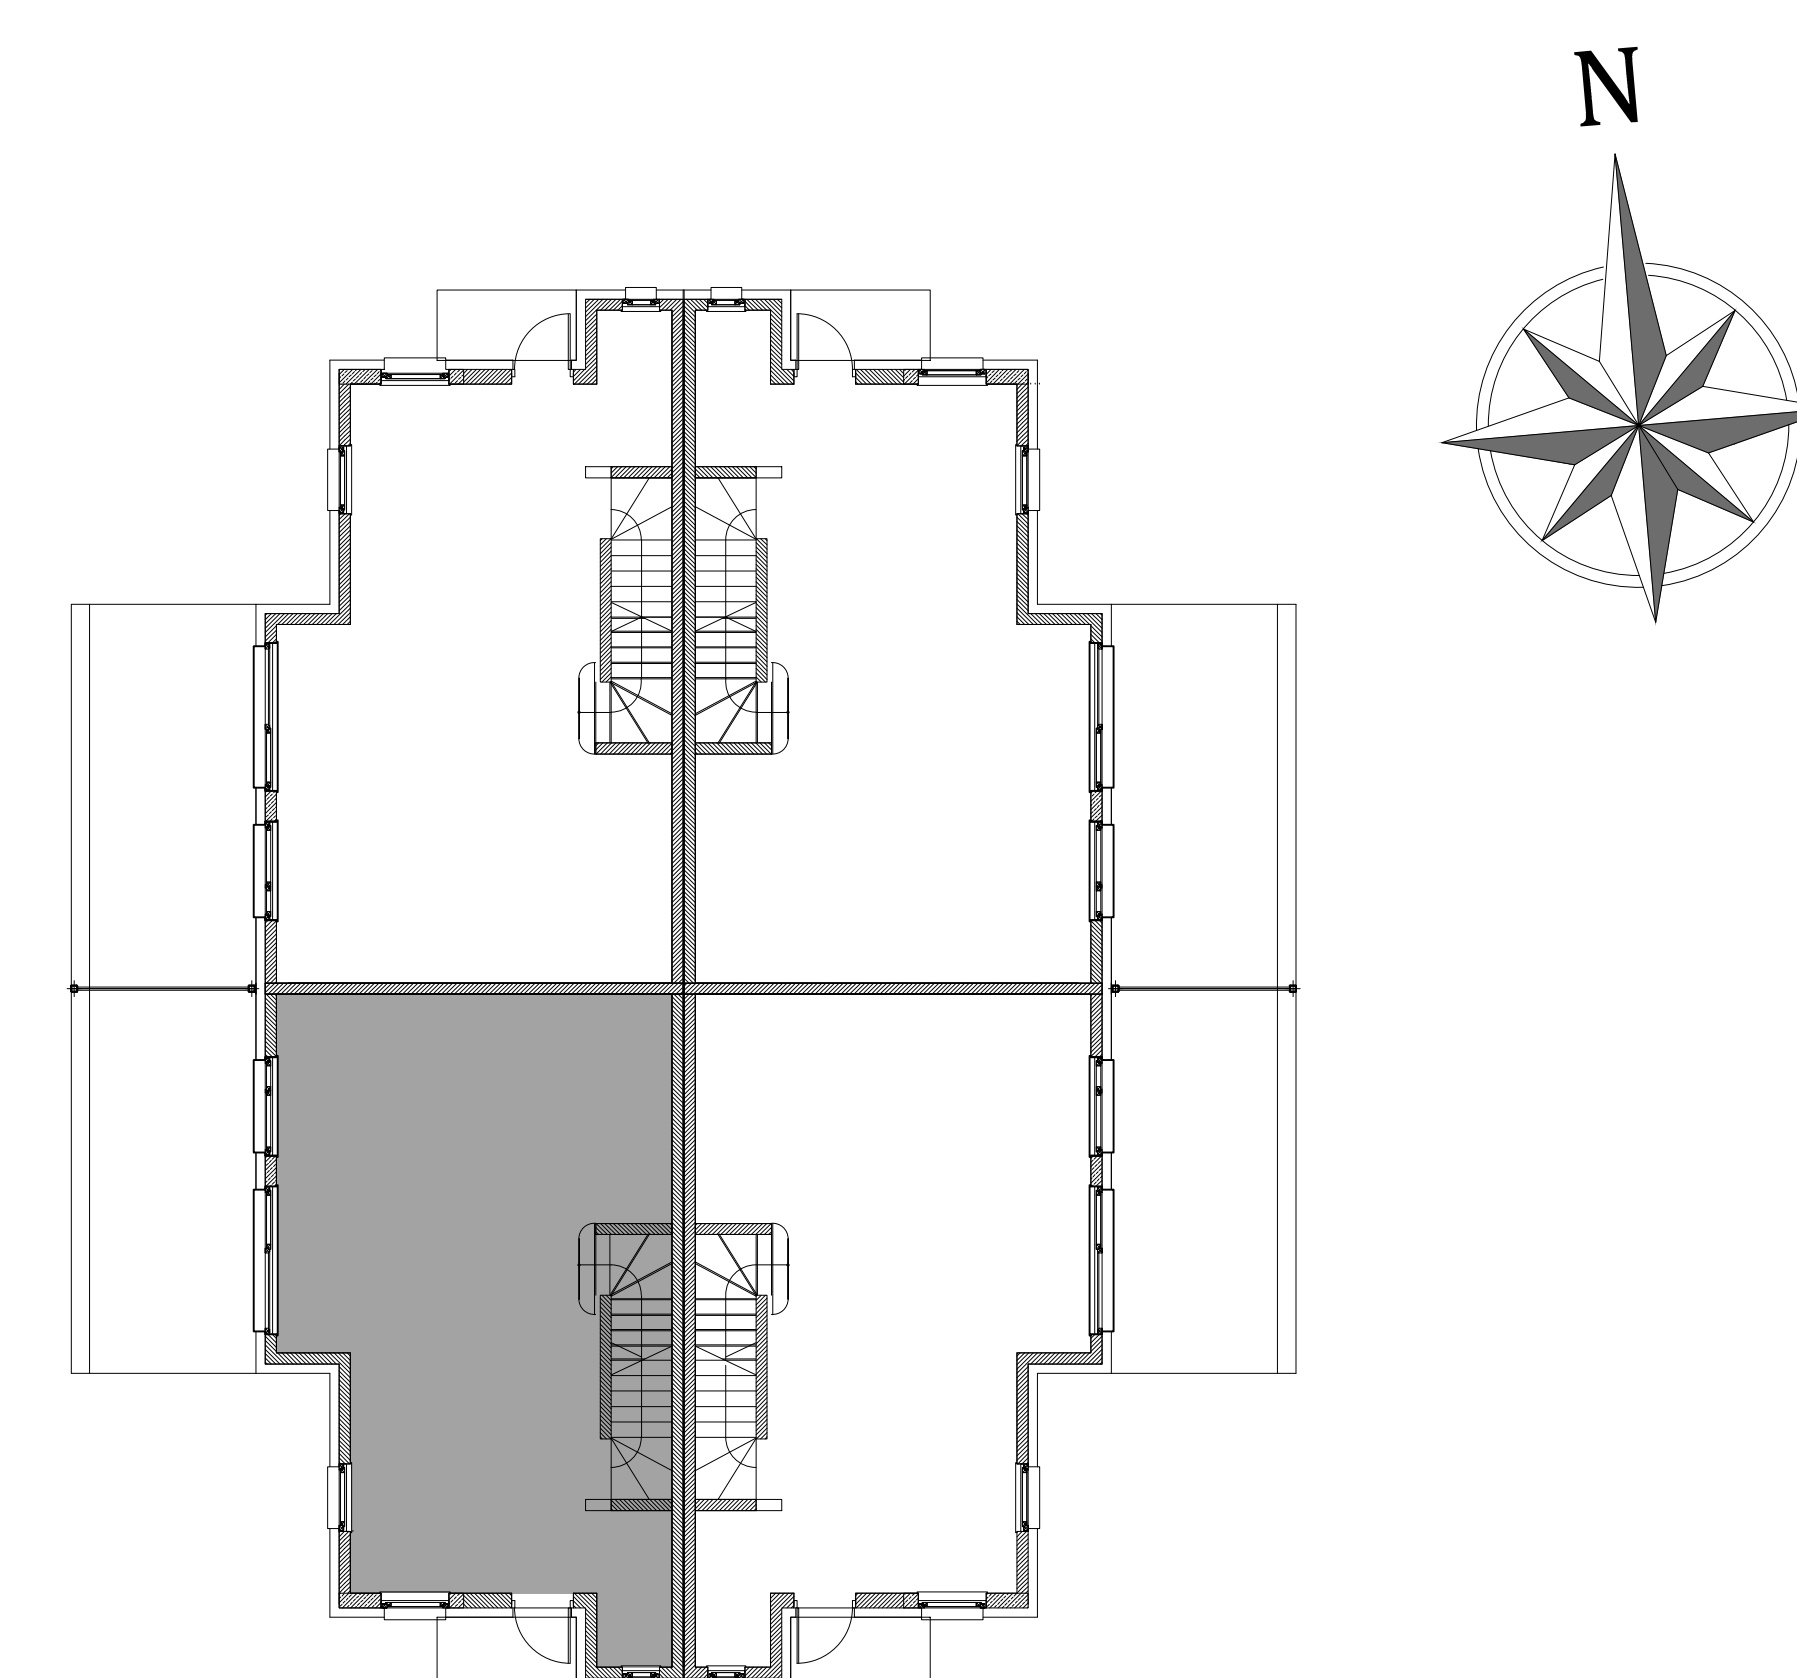

PIĘTRO 0+1 MIESZKANIE NR 5a

POWIERZCHNIA
118,30m²

pokój dzienny
kuchnia
pokój
przedpokój
przedsiónek
wc
pom. gospodarcze

pokój
pokój
łazienka
łazienka

UWAGA:
POWIERZCHNIE ZGODNE Z NORMĄ PN-ISO 9836 : 1997 - do powierzchni mieszkania wliczono powierzchnie zajęte przez ścianki działowe nadające się do demontażu.

Informacje zawarte w niniejszej wizualizacji nie są prawnie wiążące i nie stanowią oferty handlowej, w tym rozumieniu Art. 66.1 Kodeksu Cywilnego. Prezentowane wizualizacje i rzuty służą wyłącznie do celów prezentacyjnych i nie stanowią oferty w rozumieniu Kodeksu Cywilnego. Podczas realizacji niektóre elementy mogą ulec zmianie.



PARTER



PIĘTRO